


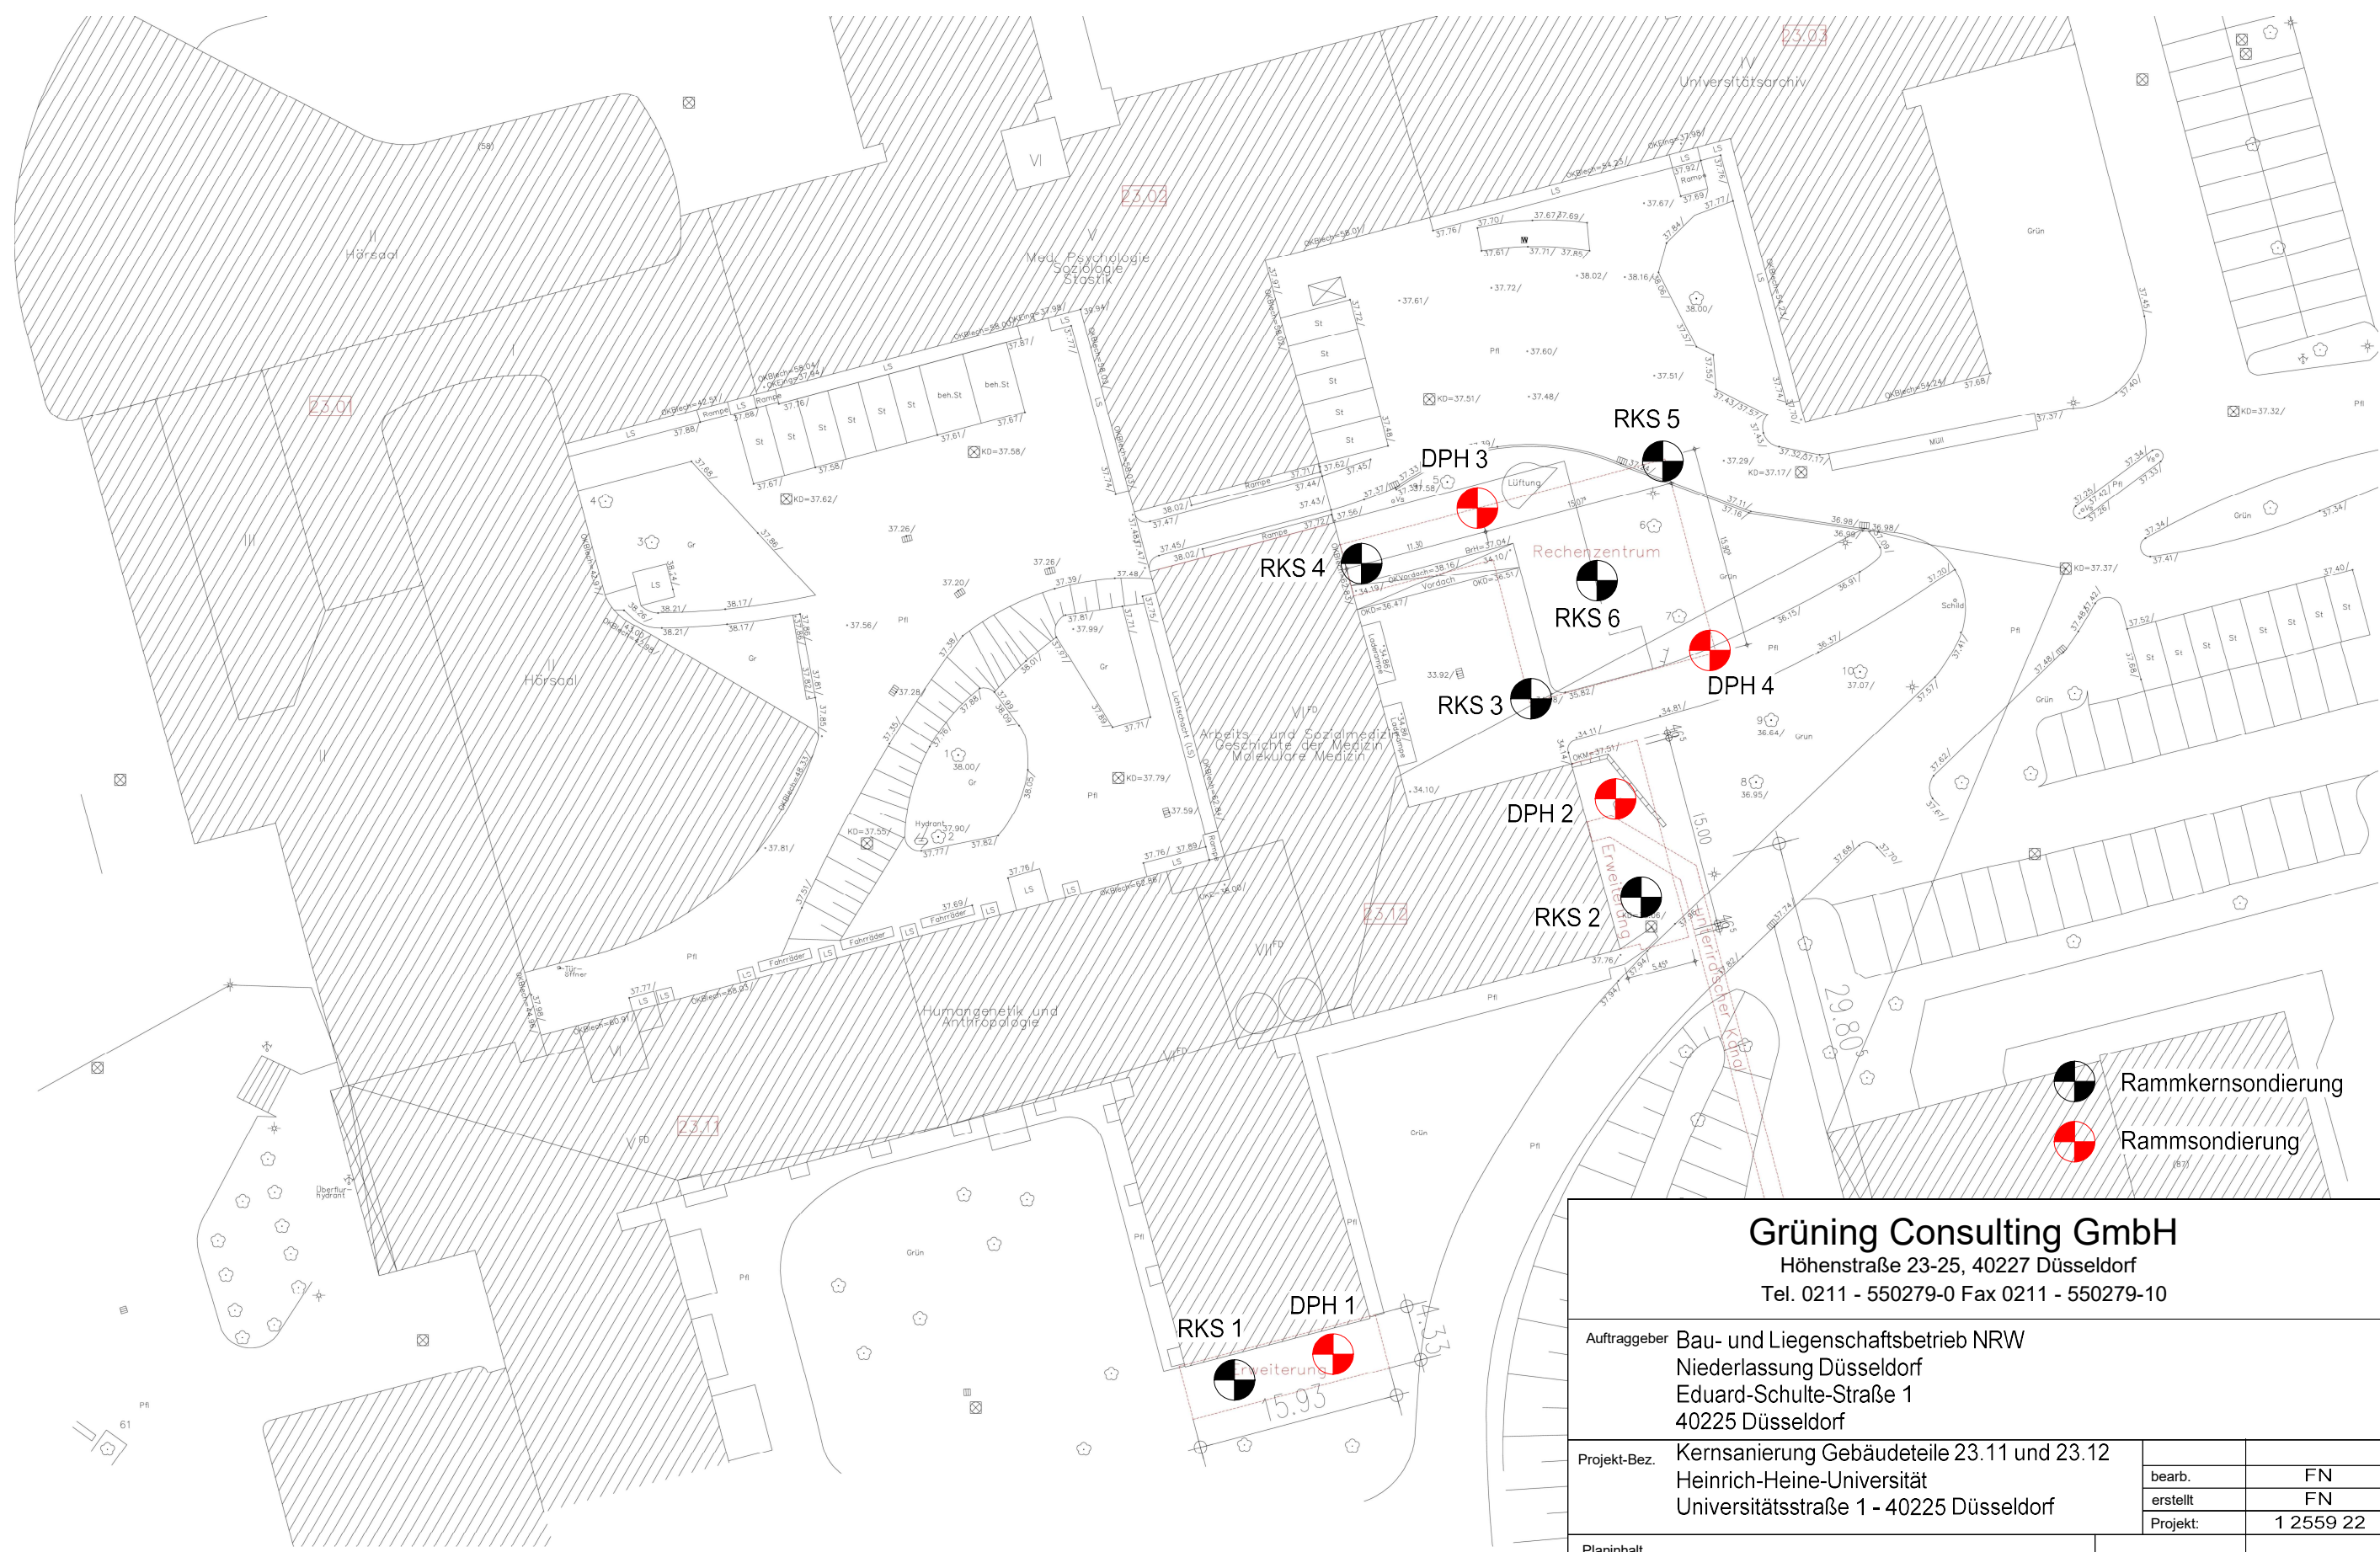

Grüning Consulting GmbH Höhenstraße 23-25, 40227 Düsseldorf Tel. 0211 - 550279-0 Fax 0211 - 550279-10		
Auftraggeber Bau- und Liegenschaftsbetrieb NRW Niederlassung Düsseldorf Eduard-Schulte-Straße 1 40225 Düsseldorf		
Projekt-Bez. Kernsanierung Gebäudeteile 23.11 und 23.12 Heinrich-Heine-Universität Universitätsstraße 1 - 40225 Düsseldorf	bearb.	FN
	erstellt	FN
	Projekt:	1 2559 22
Planinhalt Lageplan: Ansatzpunkte	Maßstab 1 : 500	Anlage 1