

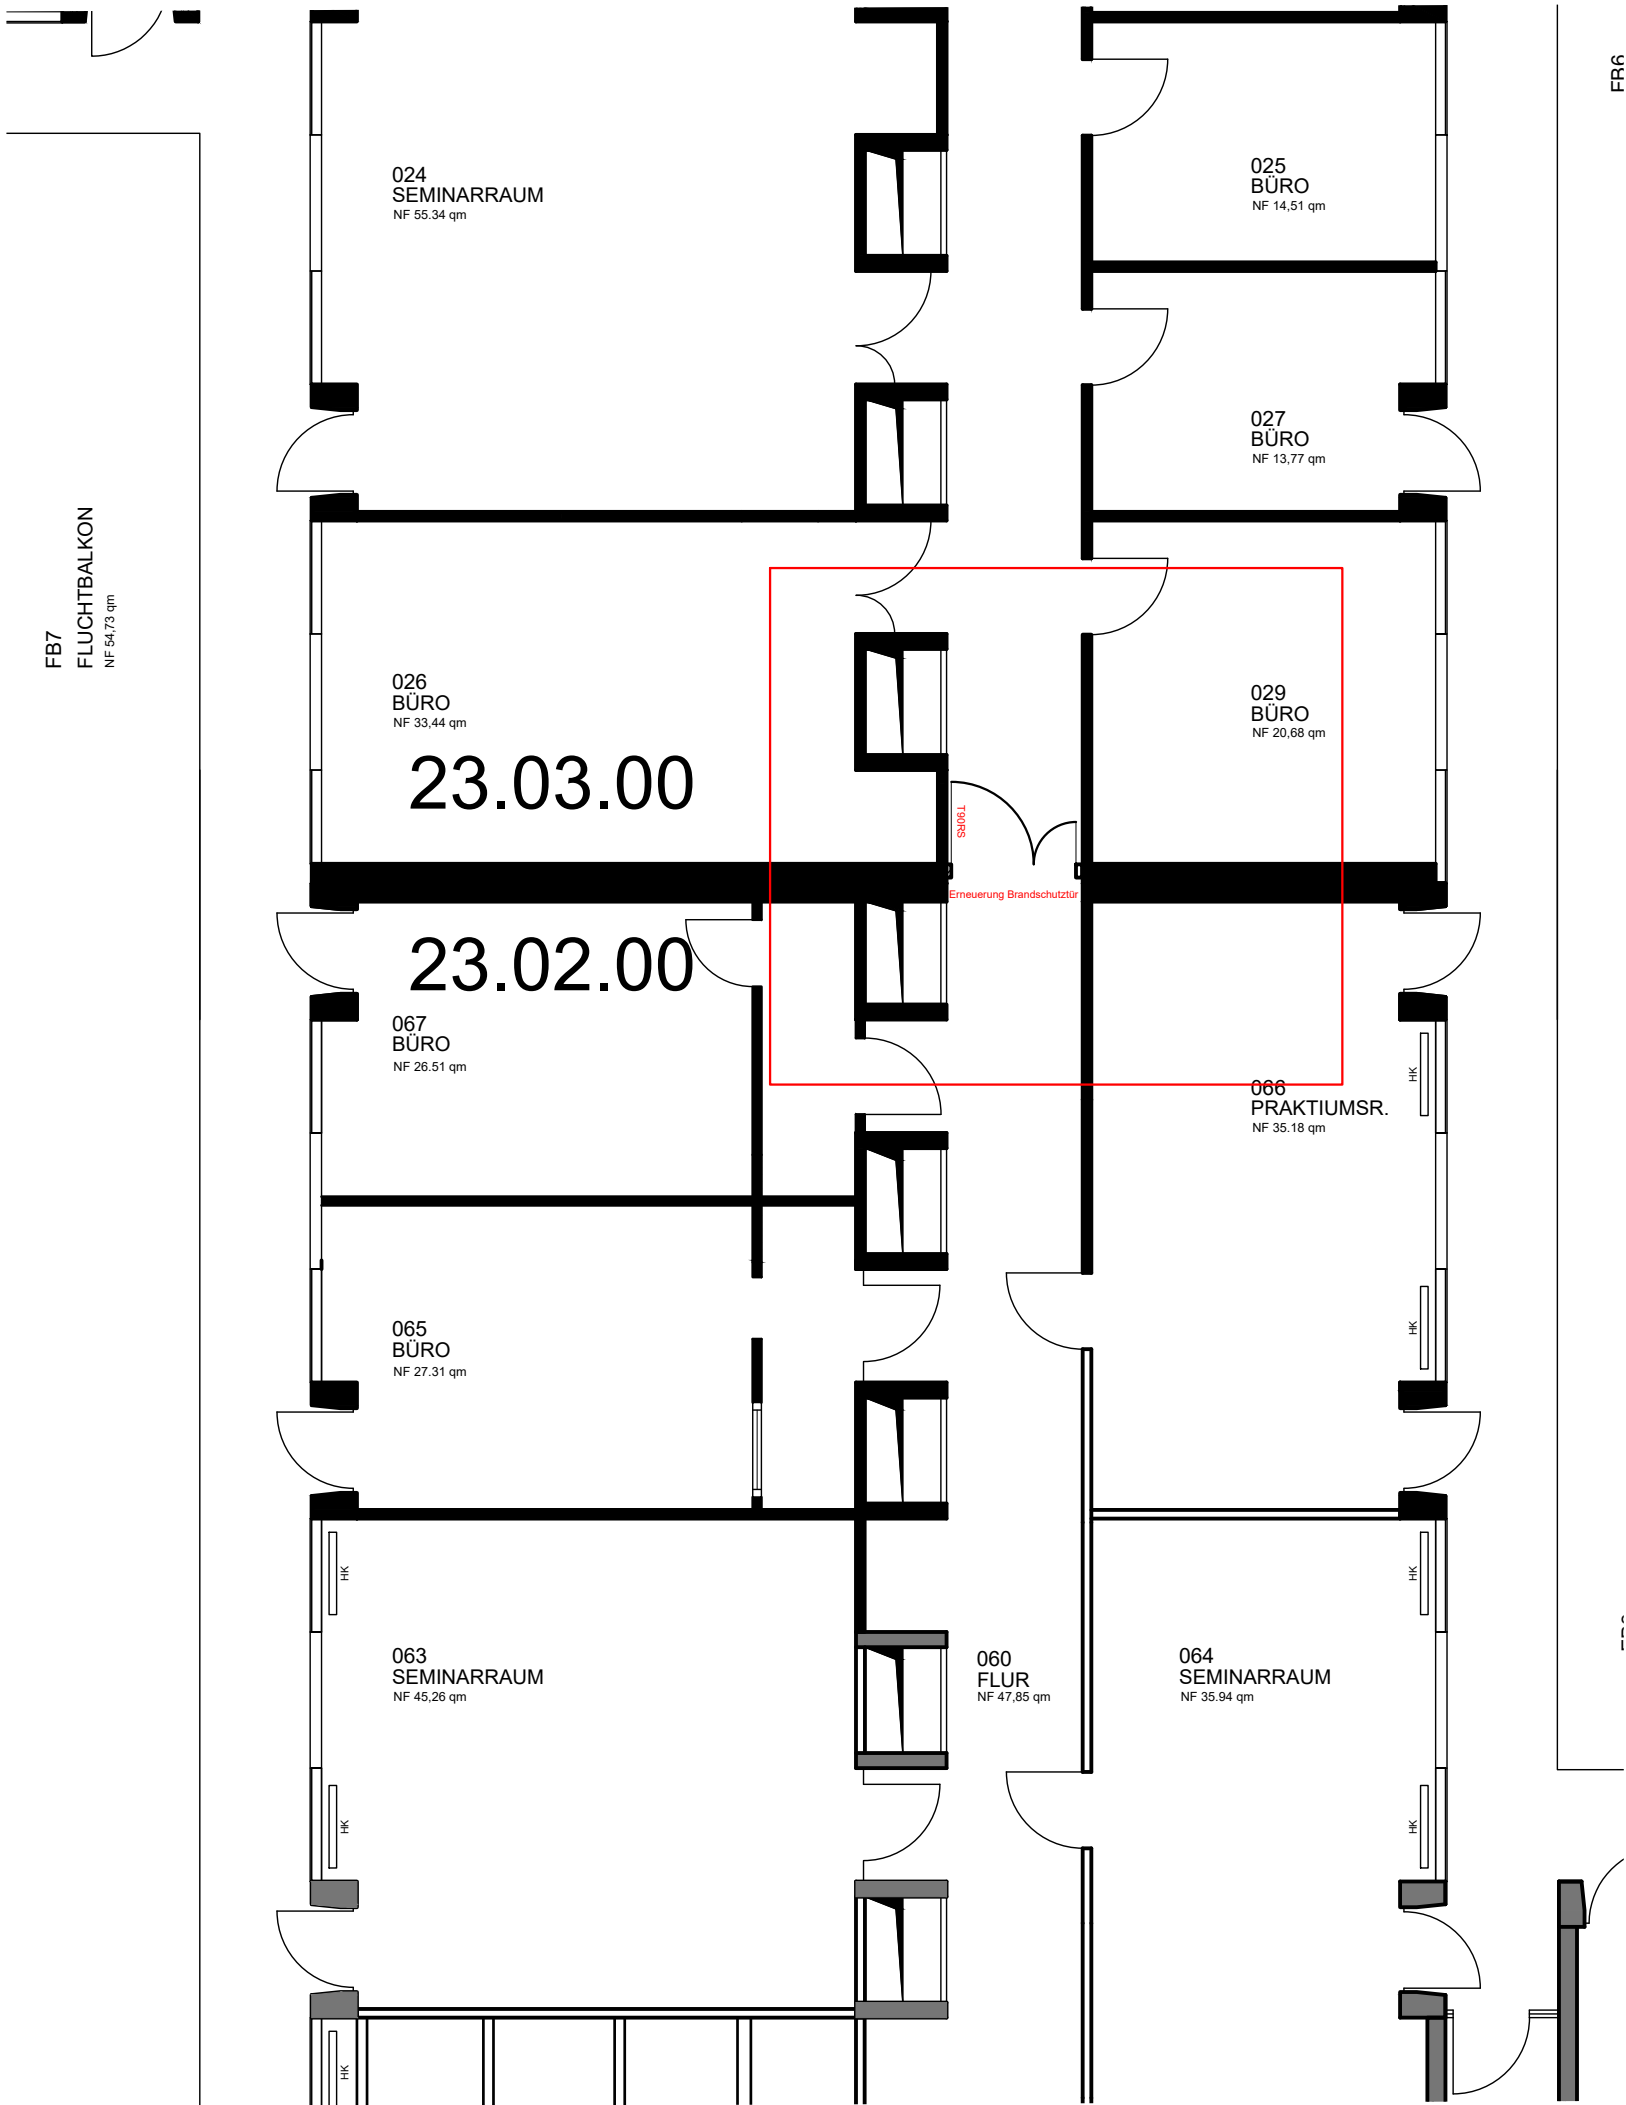


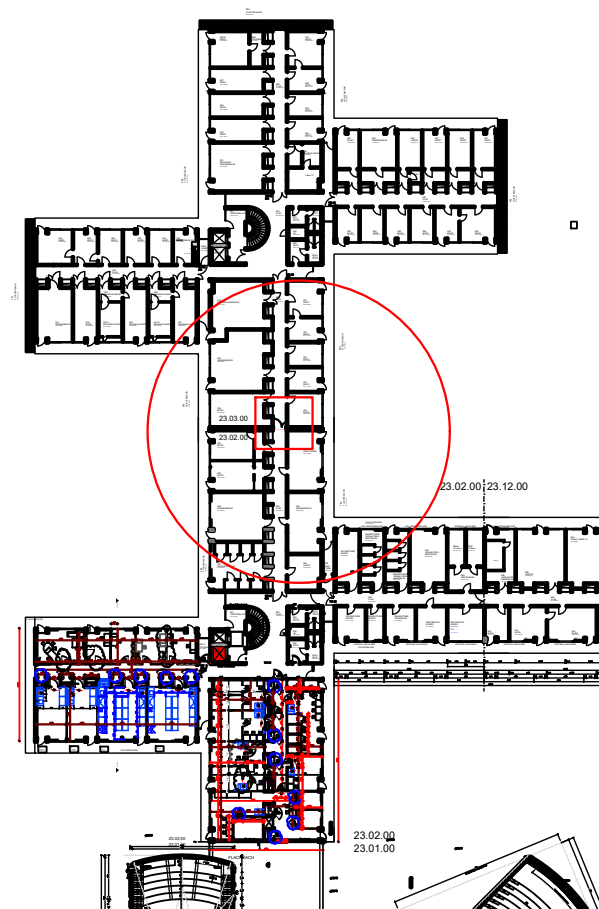

21.02

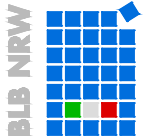

Planverfasser (extern):			
Bauherr(in):		Bau- und Liegenschaftsbetrieb NRW Düsseldorf	
Nutzer / Mieter(in):		Eduard-Schulte-Straße 1 D - 40225 Düsseldorf Telefon: 0211 / 61707 - 0 Telefax: 0211 / 61707 - 444 E-Mail: d.poststelle@blb.nrw.de Internet: www.blb.nrw.de	

AUSFÜHRUNGSPLANUNG	
Wirtschaftseinheit / Liegenschaft:	
2348	Wirtschaftseinheitsnummer
Objekt/Bauwerk/Gebäude	
23.02	Objekt-/Bauwerks-/Gebäude-Nr.
Objekt-/Bauwerks-/Gebäudebezeichnung	

Planbezeichnung/Darstellung	Bauteil / Trakt:
Erneuerung Brandschutztür Übergang 23.02/ 23.03	23.02
Ebene 00	Geschoss / Anlage:
	Ebene 00
	Planinhalt:
	Grundriss

Dateipfad: C:\AcadTemp\AcPublish_14660\			
Modell-Name: 220530_2348_FAR_5_2302_GR_00.dwg		Plottstiltabelle: NRW_SW-100.stb	
Layout-Name: Brandschutztür E00 (2)		Planart: Ausführung (AFU)	
xRef: DIN A3		Fachbereich: (A) Hochbau	
Bild:		Blatt-Nr.: 01	
Bestand am:		Maßstab: 1:100	
Plotdatum: 15.Jun. 2022 8:50		Index: 02	