
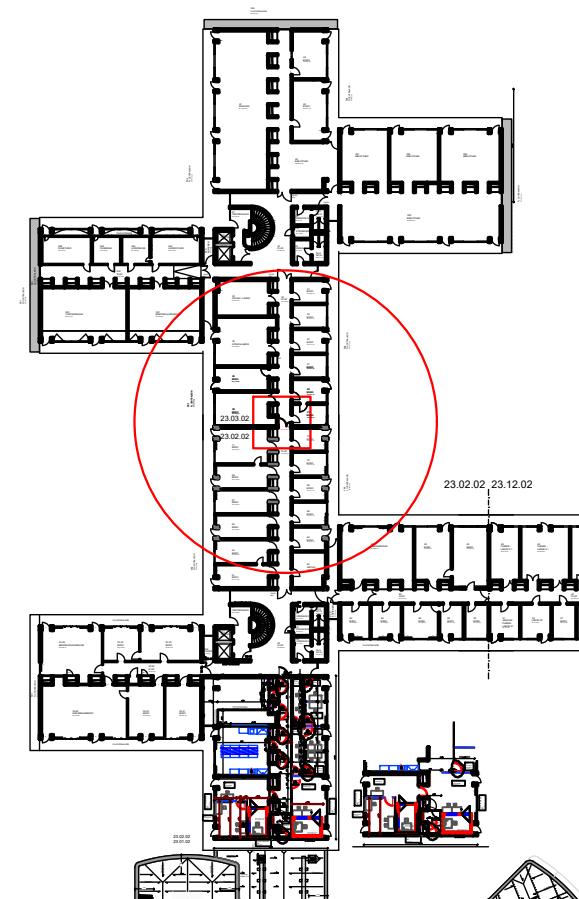
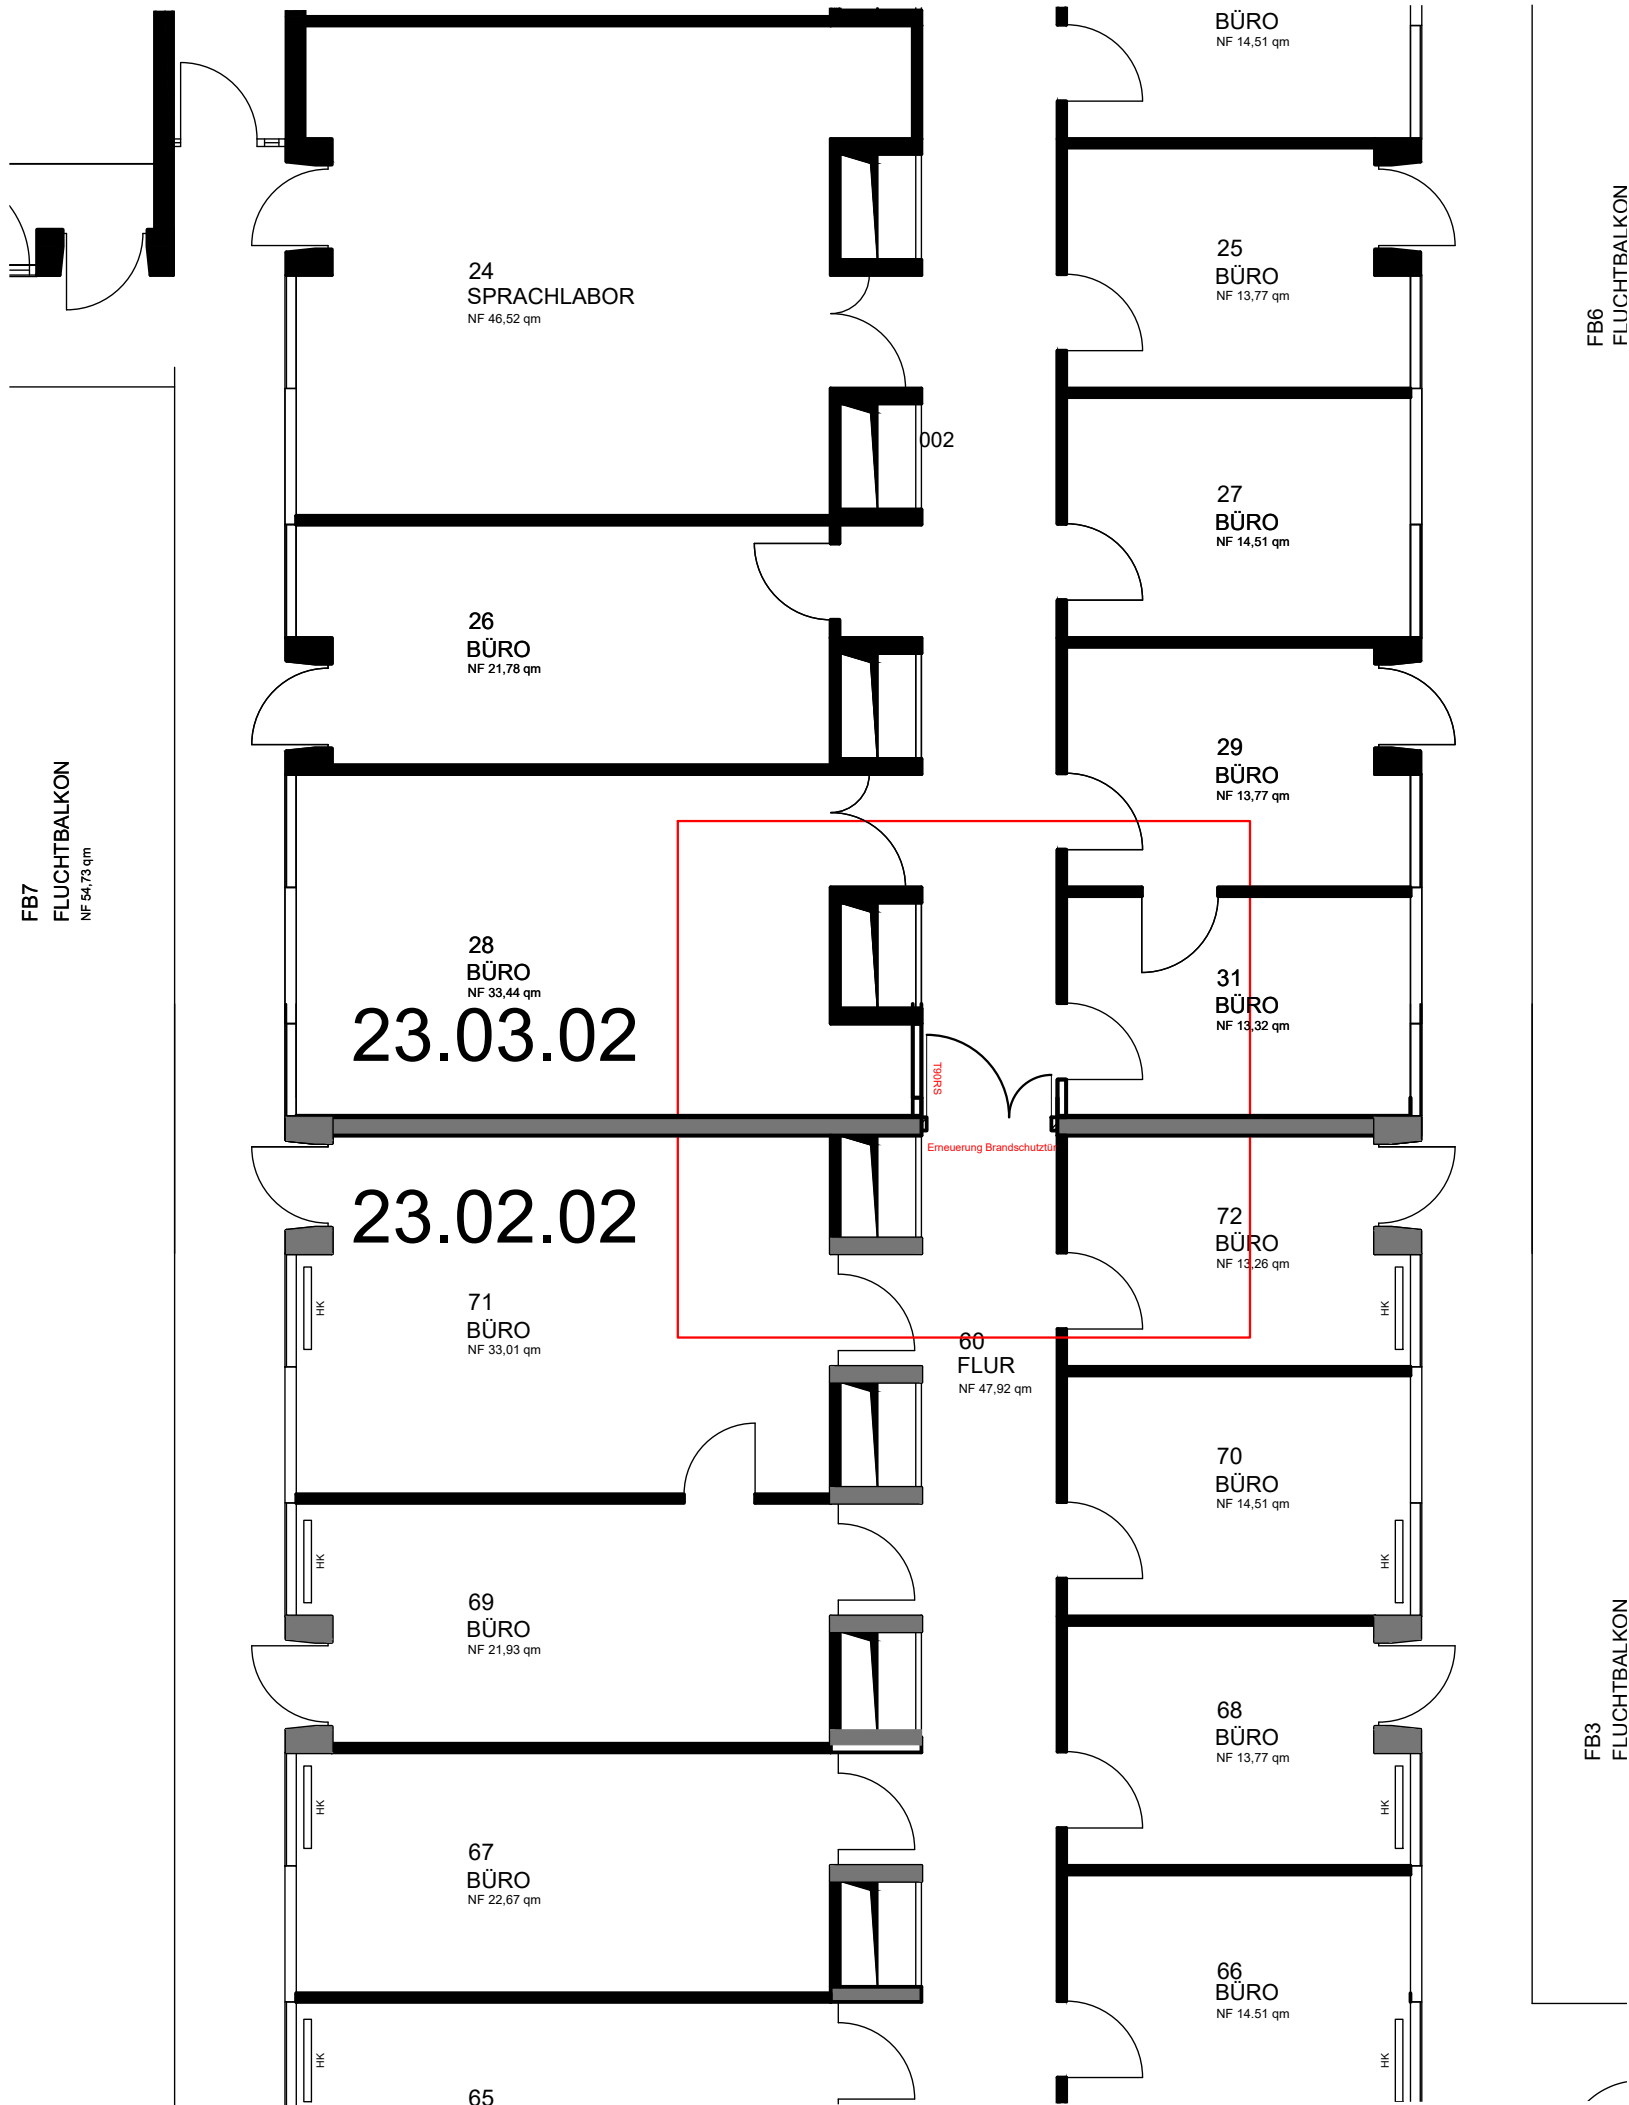


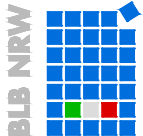

Planverfasser (extern):		 Bau- und Liegenschaftsbetrieb NRW Düsseldorf	
Bauherr(in):		Eduard-Schulte-Straße 1 D - 40225 Düsseldorf Telefon: 0211 / 61707 - 0 Telefax: 0211 / 61707 - 444 E-Mail: d.poststelle@blb.nrw.de Internet: www.blb.nrw.de	
Nutzer / Mieter(in):			

AUSFÜHRUNGSPLANUNG			
Wirtschaftseinheit / Liegenschaft:			
2348		Wirtschaftseinheits- / Liegenschaftsbezeichnung	
Objekt/Bauwerk/Gebäude			
23.02		Objekt-/Bauwerks-/Gebäude-Nr.	
Objekt-/Bauwerks-/Gebäude-Nr.		Objekt-/Bauwerks-/Gebäudebezeichnung	

Planbezeichnung/Darstellung		Bauteil / Trakt: 23.02	
Erneuerung Brandschutztür Übergang 23.02/ 23.03		Geschoss / Anlage: Ebene 02	
Ebene 02		Planinhalt: Grundriss	

Dateipfad: C:\AcadTemp\AcPublish_14660\			
Modell-Name: 220530_2348_FAR_5_2302_GR_00.dwg		Plotttitelabelle: NRW_SW-100.stb	
Layout-Name: Brandschutztür E02		Planart: Ausführung (AFU)	
xRef: DIN A3		Gezeichnet:	
Bild:		Fachbereich: (A) Hochbau	
Bestand am:		Blatt-Nr.: 01	
		Maßstab: 1:100	
		Blattgröße: A1	
Plottedatum: 15.Jun. 2022 8:52		Index: 02	