


--- Bauzaun

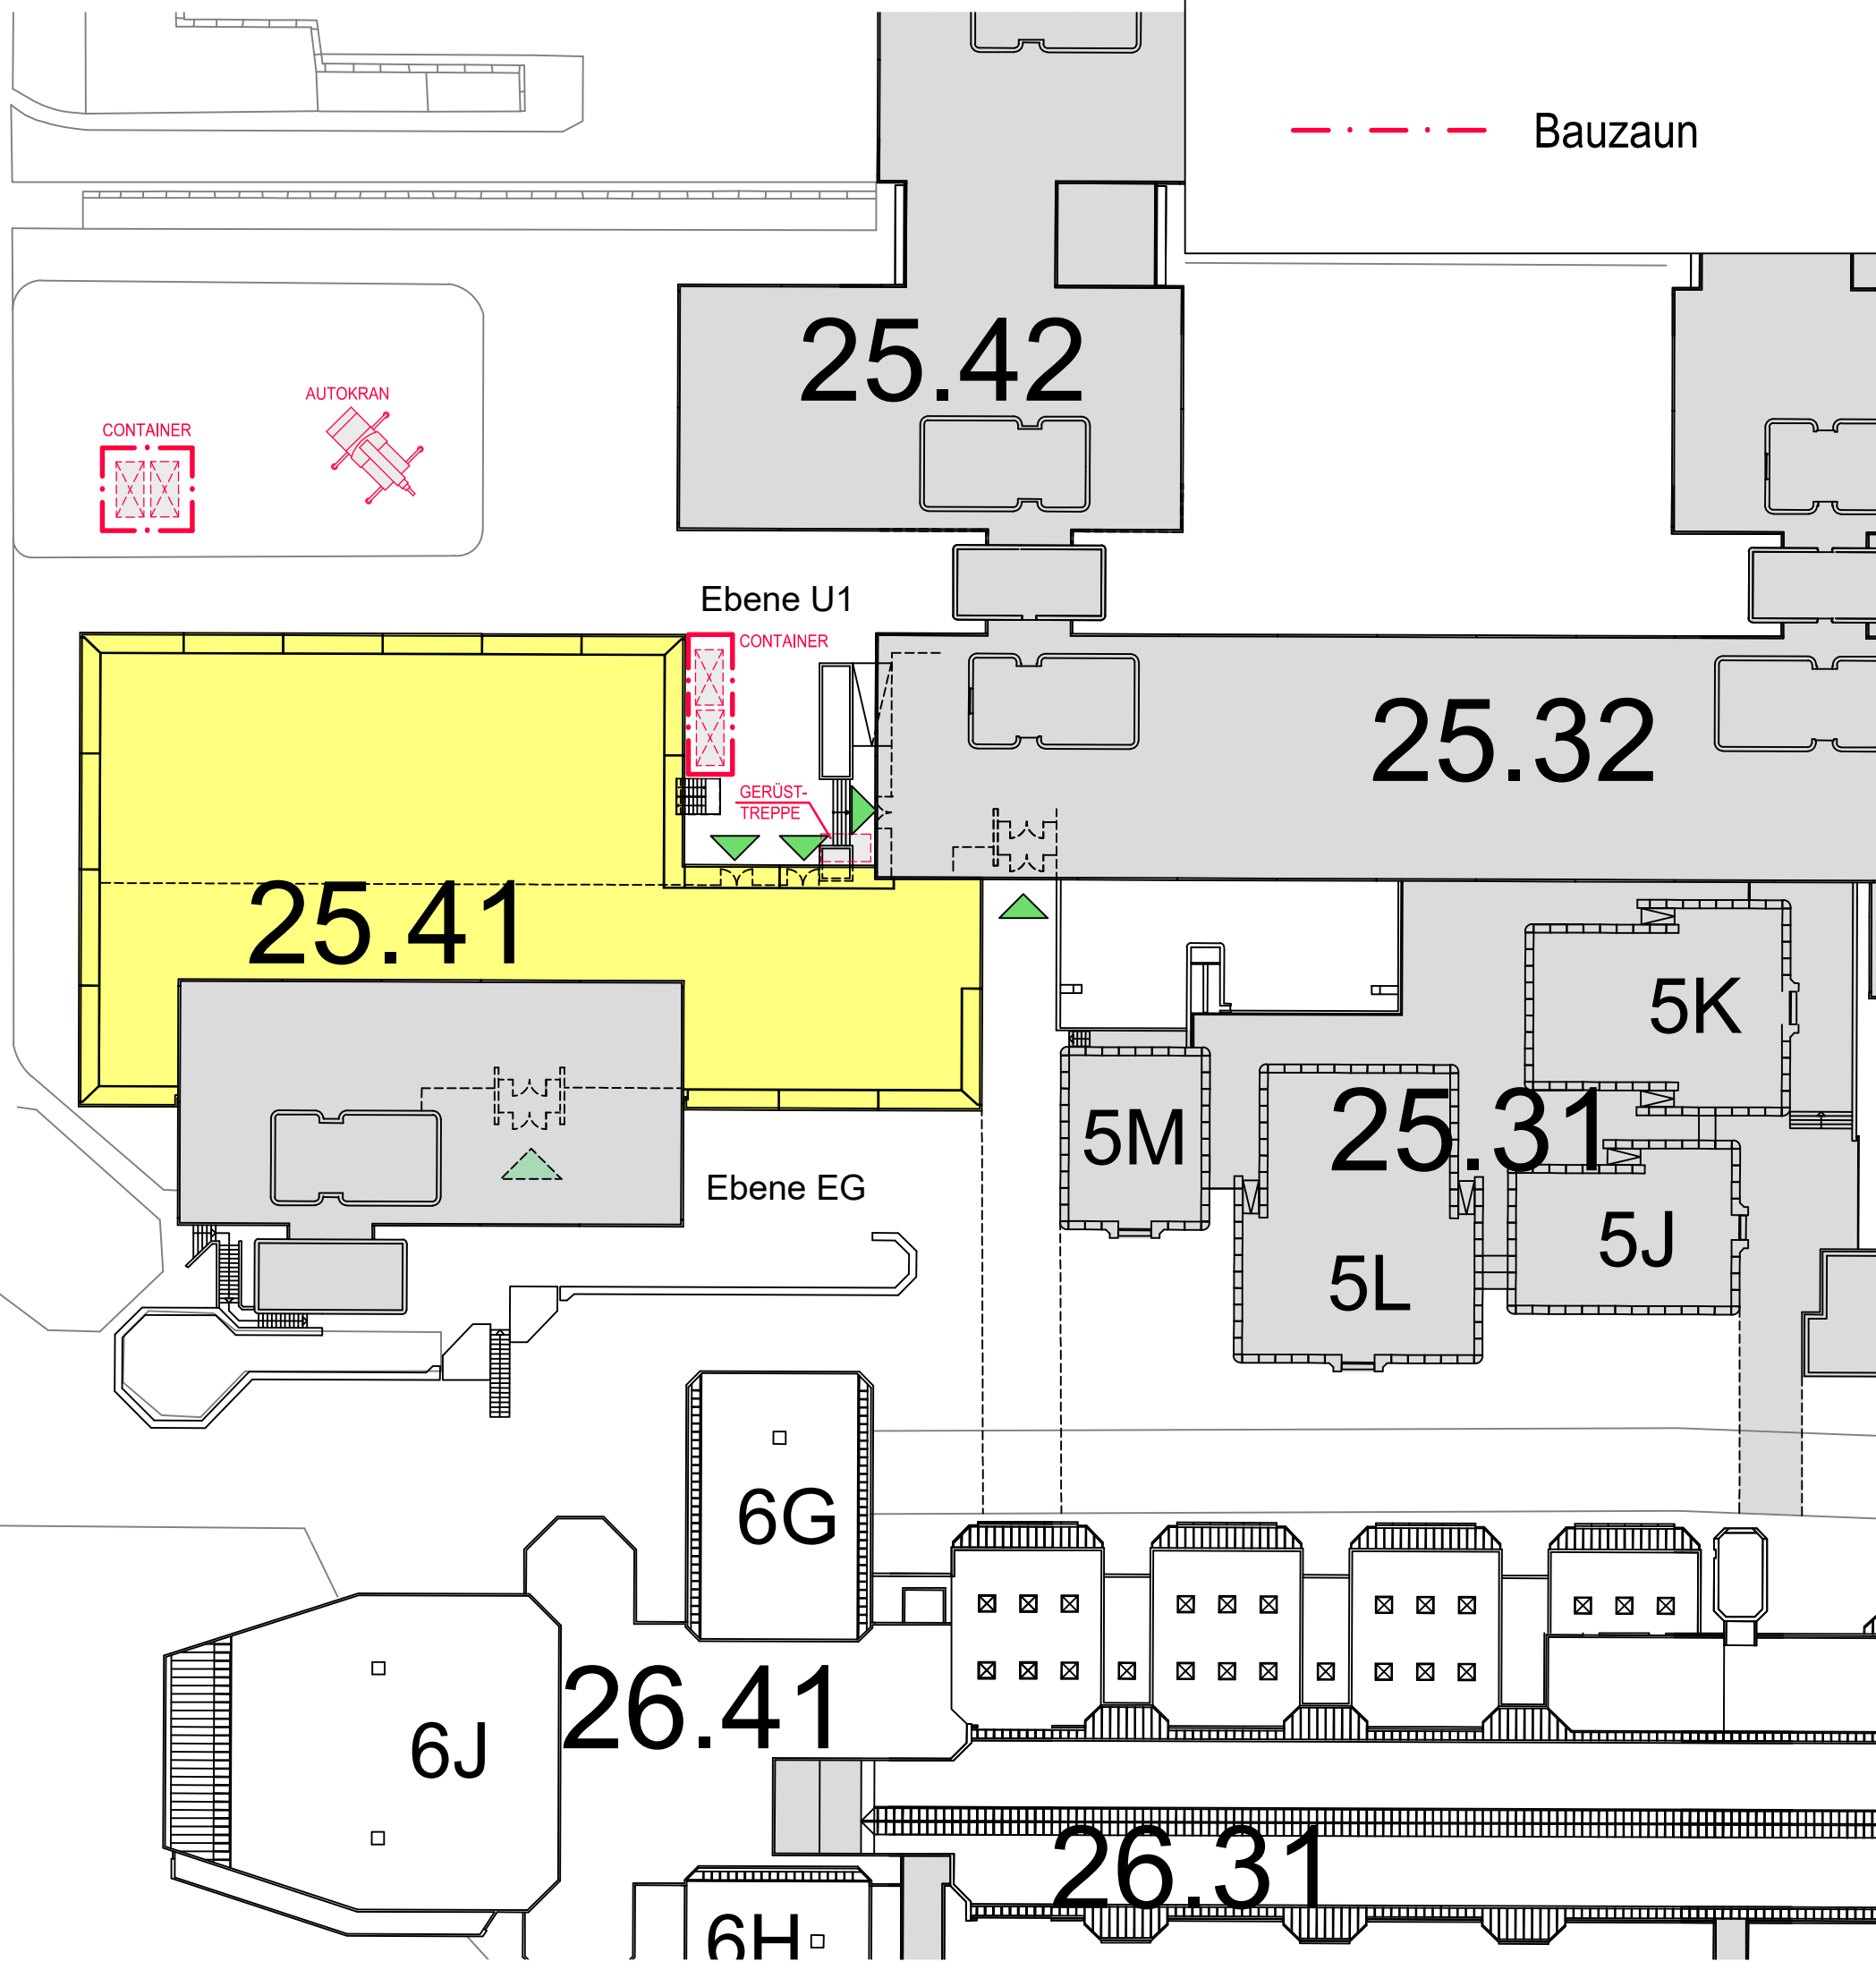

Nutzer / Mieter(in):

2348
Wirtschaftseinheitsnummer
Heinrich-Heine-Universität Düsseldorf
Wirtschaftseinheits- / Liegenschaftsbezeichnung
25.41
Objekt-/Bauwerks-/Gebäude-Nr.

Objekt-/Bauwerks-/Gebäudebezeichnung
Planbezeichnung/Darstellung
Ausschnitt Geb. 25.00
Baustelleneinrichtung Geb 25.41
Variante 1

Bauteil / Trakt:

Geschoss / Anlage:

Planinhalt: **Grundriss**

Planart: **Lageplan**

Fachbereich: **(A) Hochbau**

Gezeichnet: _____ Maßstab: **1:500**

Modell-Name: **2541_Baustelleneinrichtung_V1.dwg**

Layout-Name: **A3**

Plottstiltabelle: **----**

Blattgröße: **A3**

Plotdatum: **19.Jul. 2019 11:35** Blatt-Nr.: **01**