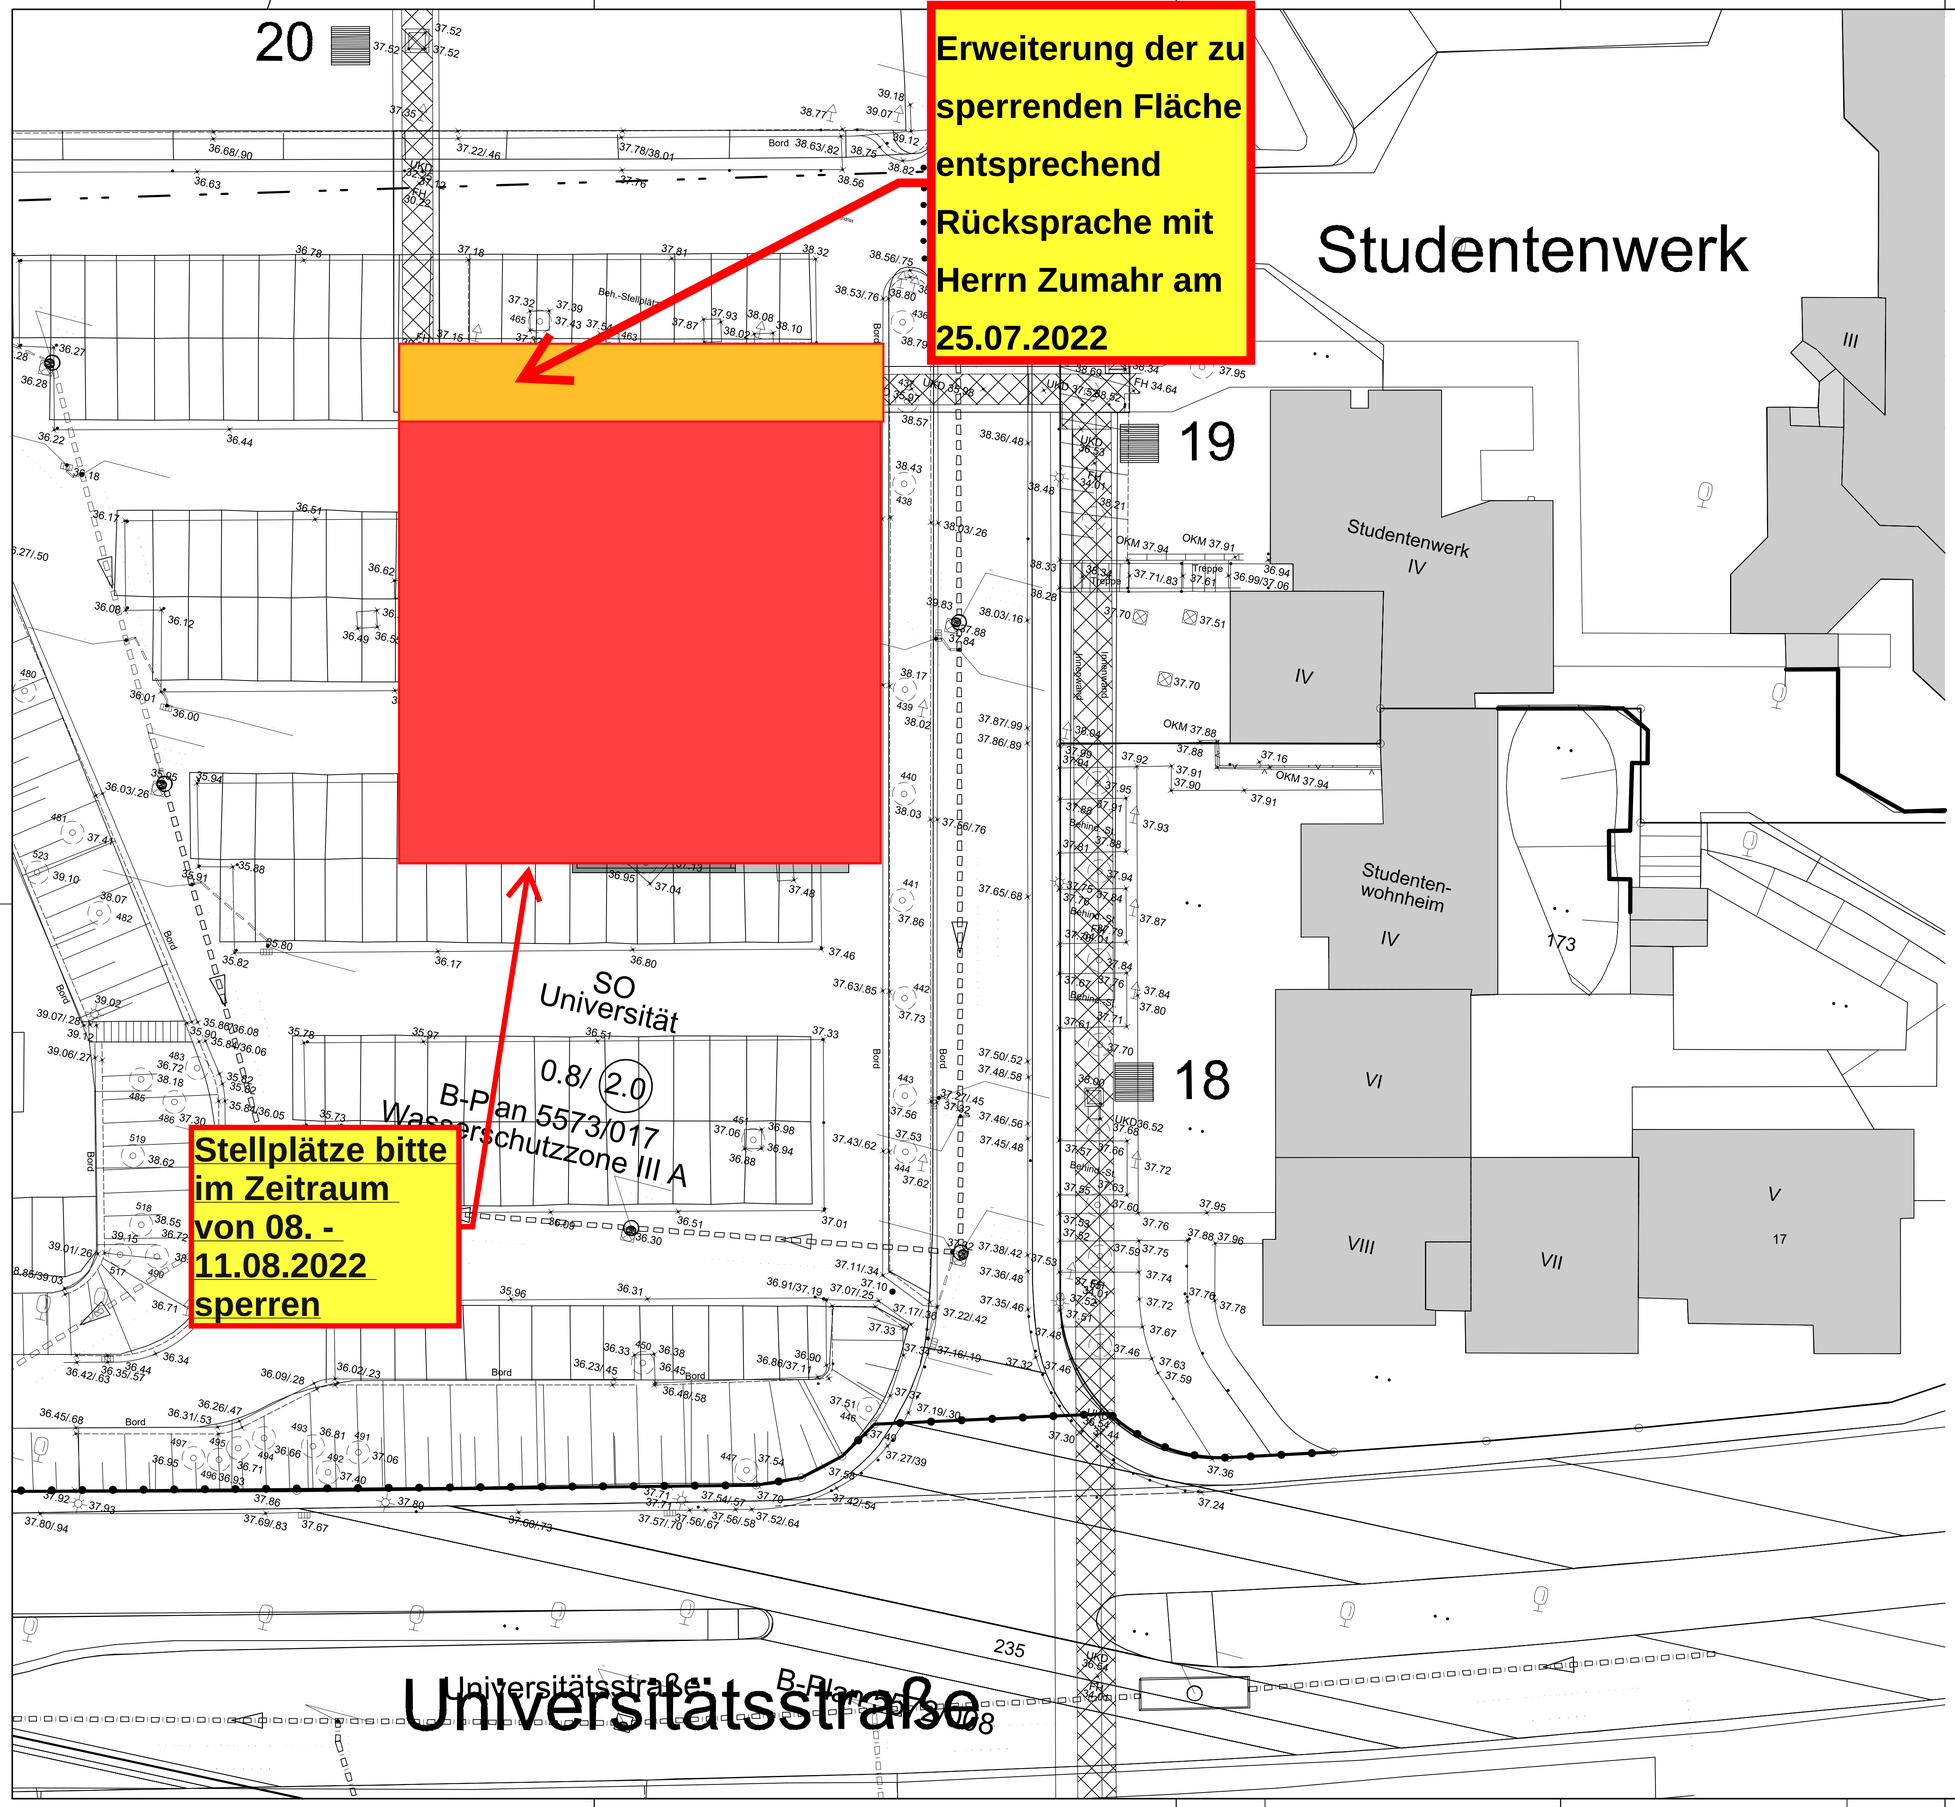

Anlage 3 zur Baubeginnanzeige vom 19.07.2022

Baumaßnahme: Fernwärmeübergabestation Baugrunduntersuchung

25.07.2022 Beilmann, BLB

Datum:	Bearbeiter(in):	geprüft:	Vermerk:	Index:
				05
				04
				03
				02
				01

Planverfasser (extern):

Bauherr(in):
Bau- und Liegenschaftsbetrieb NRW
Düsseldorf

Nutzer / Mieter(in):
Heinrich-Heine Universität

BLB NRW
Bau- und Liegenschaftsbetrieb NRW
Düsseldorf

Eduard-Schulte-Strasse 1
D - 40225 Düsseldorf
Telefon: +49 211 61707 - 0
Telefax: +49 211 61707 - 296
E-Mail: d.poststelle@blb.nrw.de
Internet: www.blb.nrw.de

Projekt: HHU Fernwärmeübergabestation
10-12-2348-21-001 (SAP-/Projekt-Nummer) — Projektbezeichnung: -----
Wirtschaftseinheit / Liegenschaft: HHU (Wirtschaftseinheitsnummer) — Wirtschaftseinheits- / Liegenschaftsbezeichnung: -----
Objekt/Bauwerk/Gebäude: ---- (Objekt-/Bauwerks-/Gebäude-Nr.) — Objekt-/Bauwerks-/Gebäudebezeichnung: -----

Planbezeichnung/Darstellung: Lageplan
Bauteil / Trakt: -----
Geschoss / Anlage: EG
Planschlüssel: 2348_FAR_3_01--_LA_GE_TOP_x_--_v
Planinhalt: Lageplan

Dateipfad: -----

Modell-Name: ----		Plottstiltabelle: NRW_SW_-100.stb	Planart: Entwurf
Layout-Name: _A1_M200_Lageplan-Übersicht_001-00-V		Gezeichnet: RIG_Reus	Fachbereich: (A) Hochbau
Xref:	Bild:	Entwurfsverfasser (gem. §70 BauO NRW):	Blatt-Nr.: 001 — Maßstab: 1 : 200
			Blattgrösse: 841x594
			Plotdatum: 28.06.2022 — Index: 00

H/B = 594 / 841 (0.50m²) — Allplan 2022