




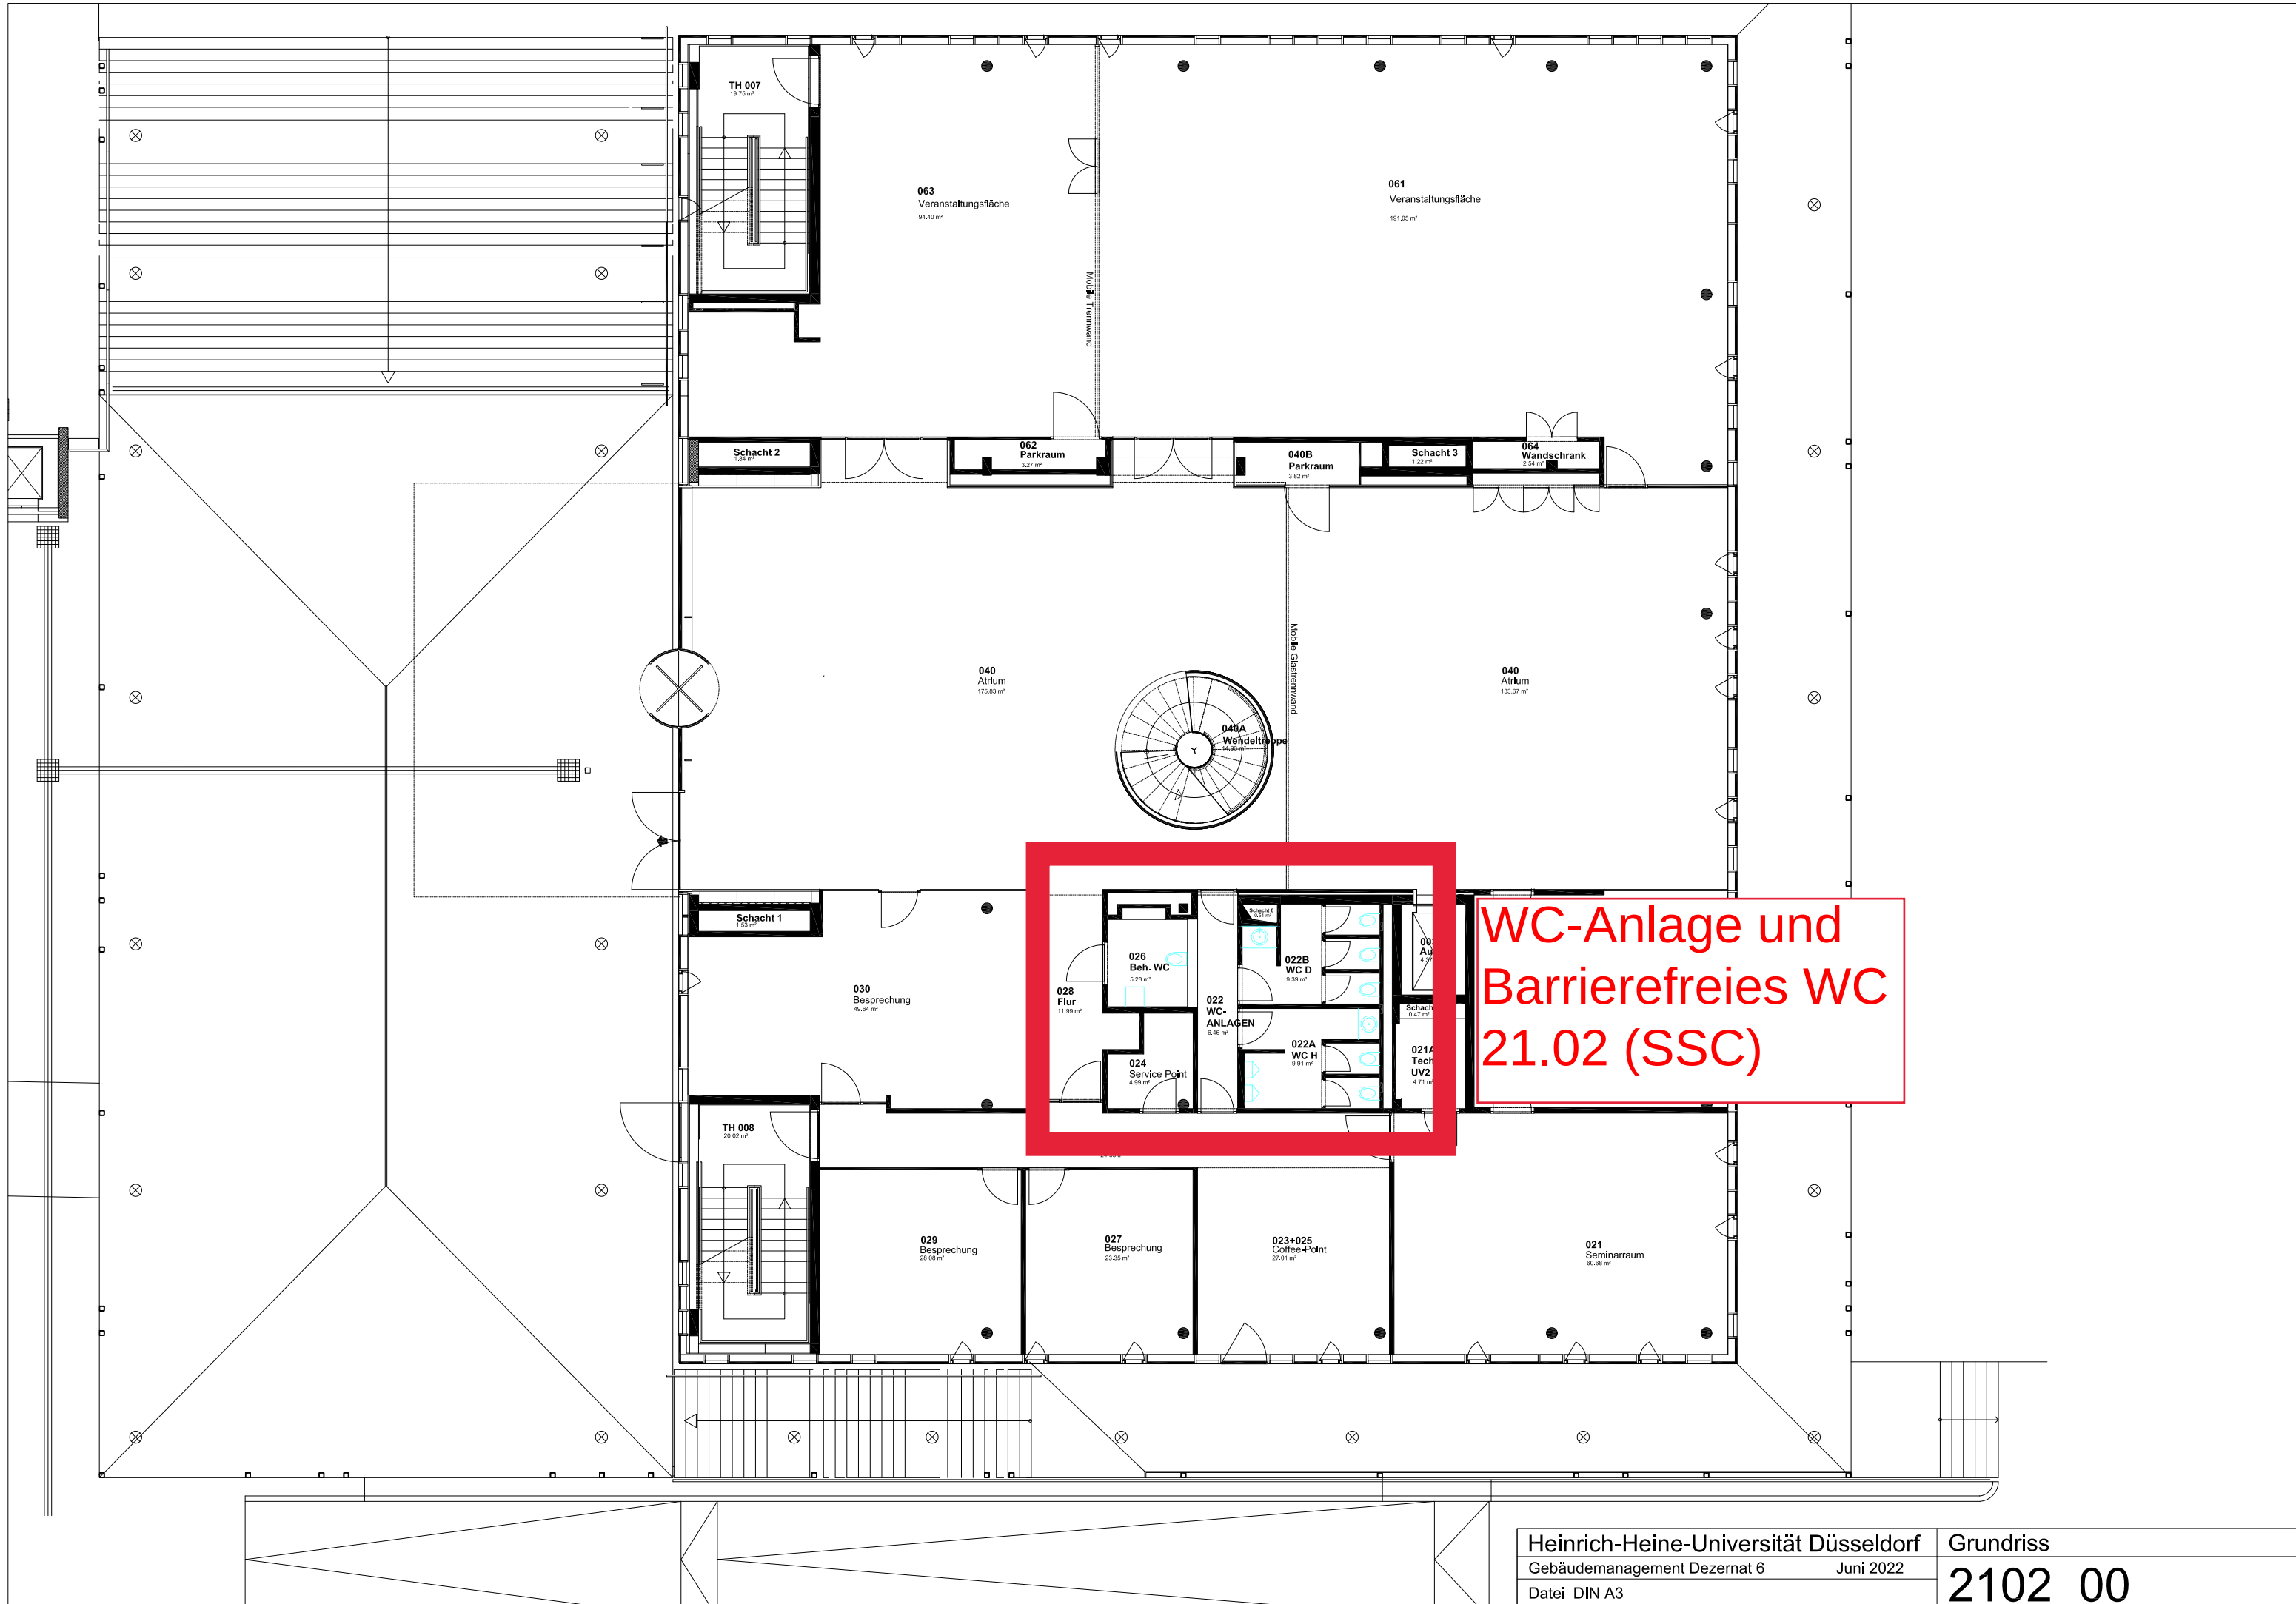


WC-Anlage und  
Barrierefreies WC  
21.02 (SSC)

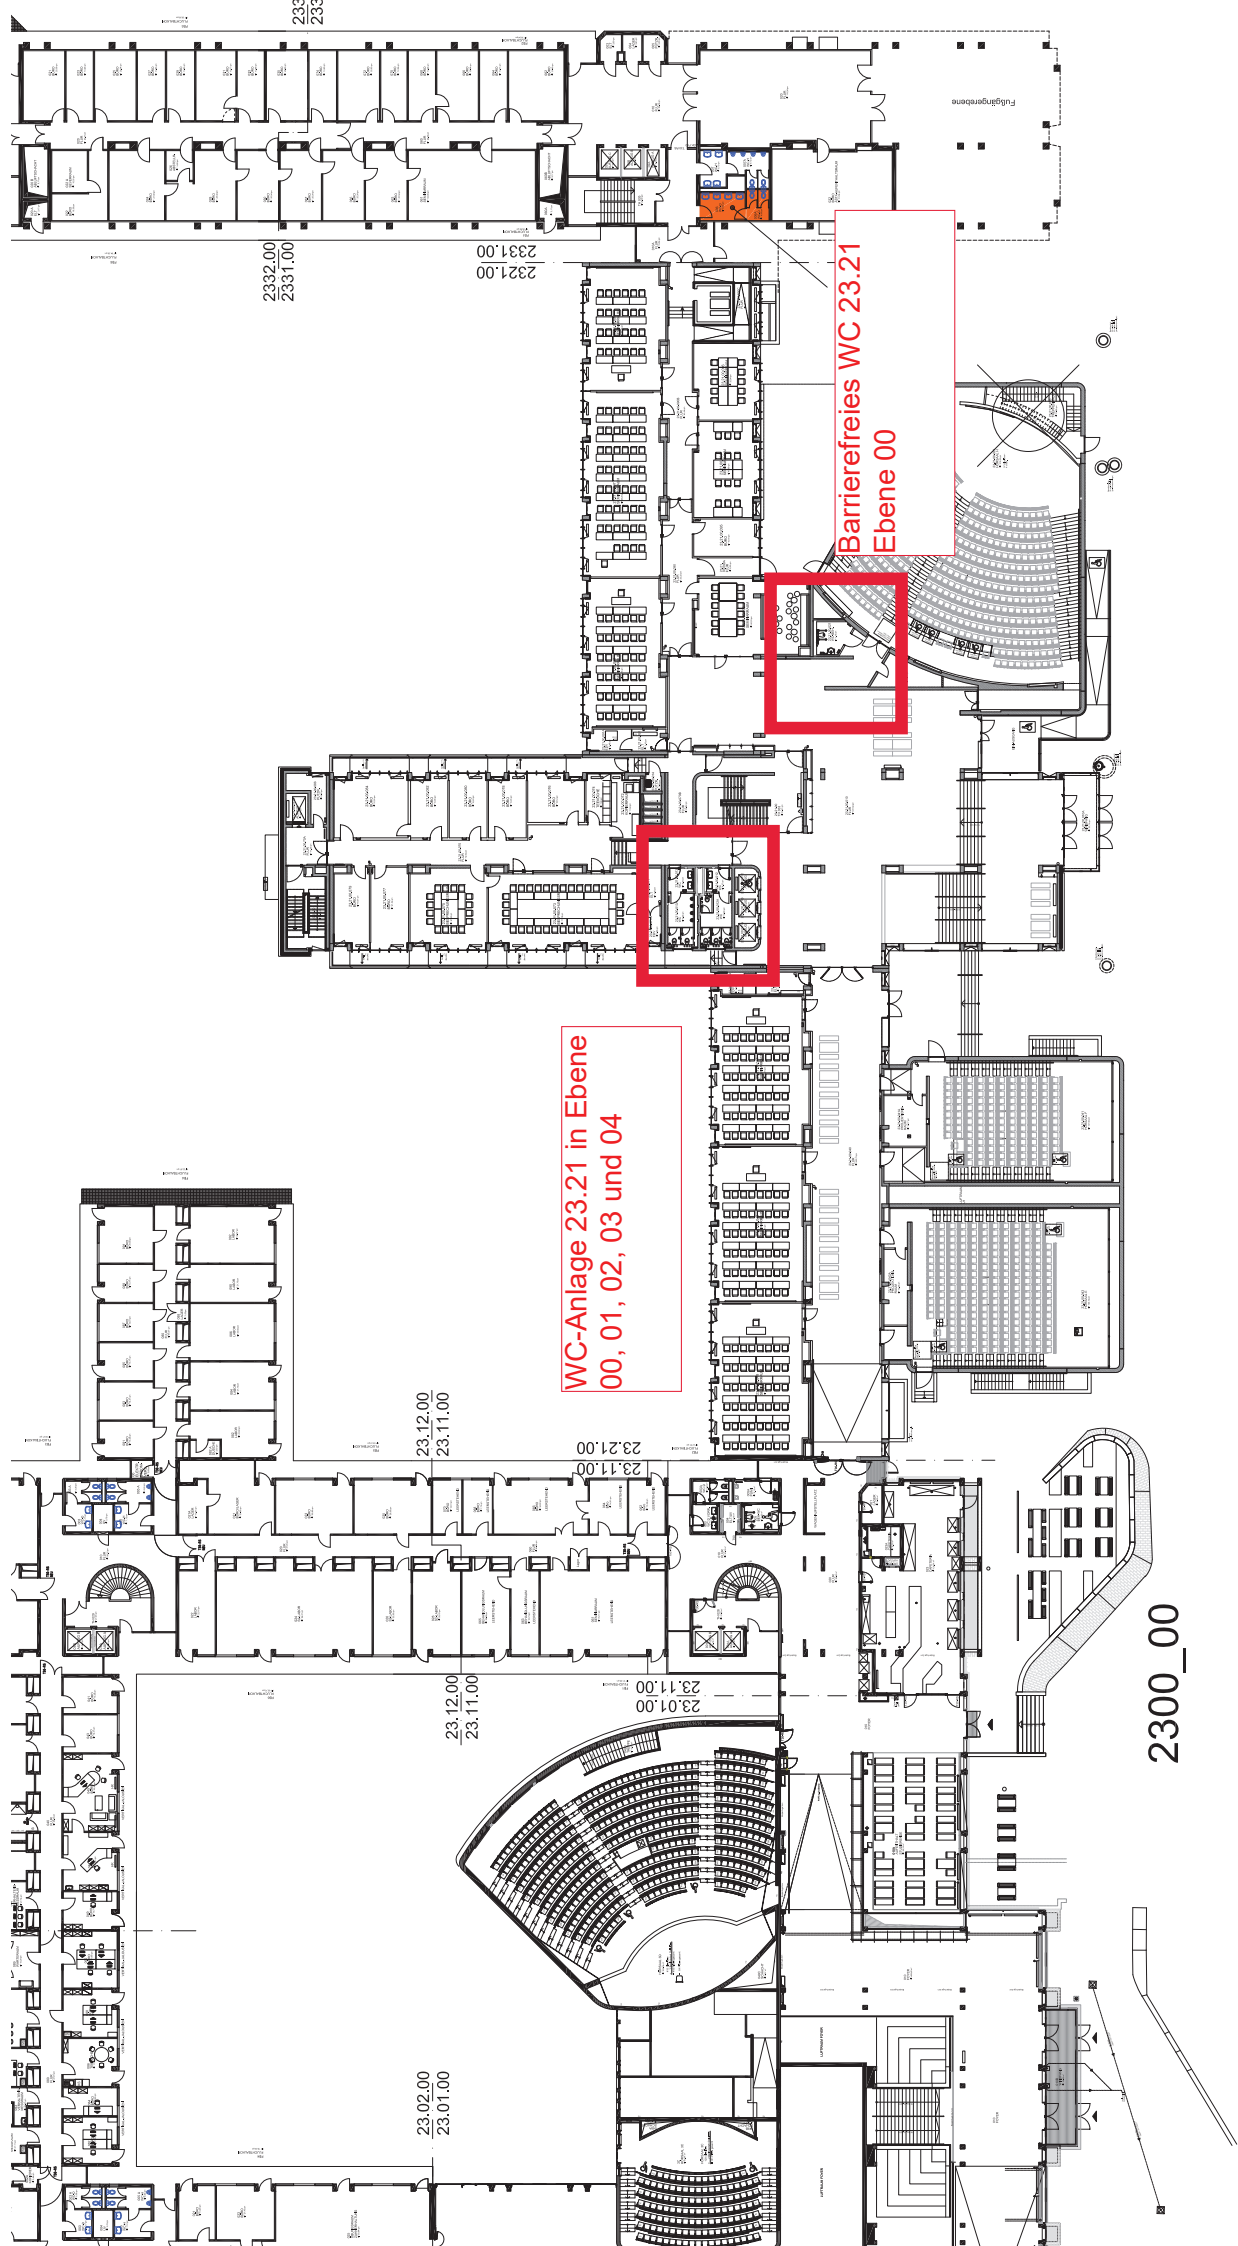

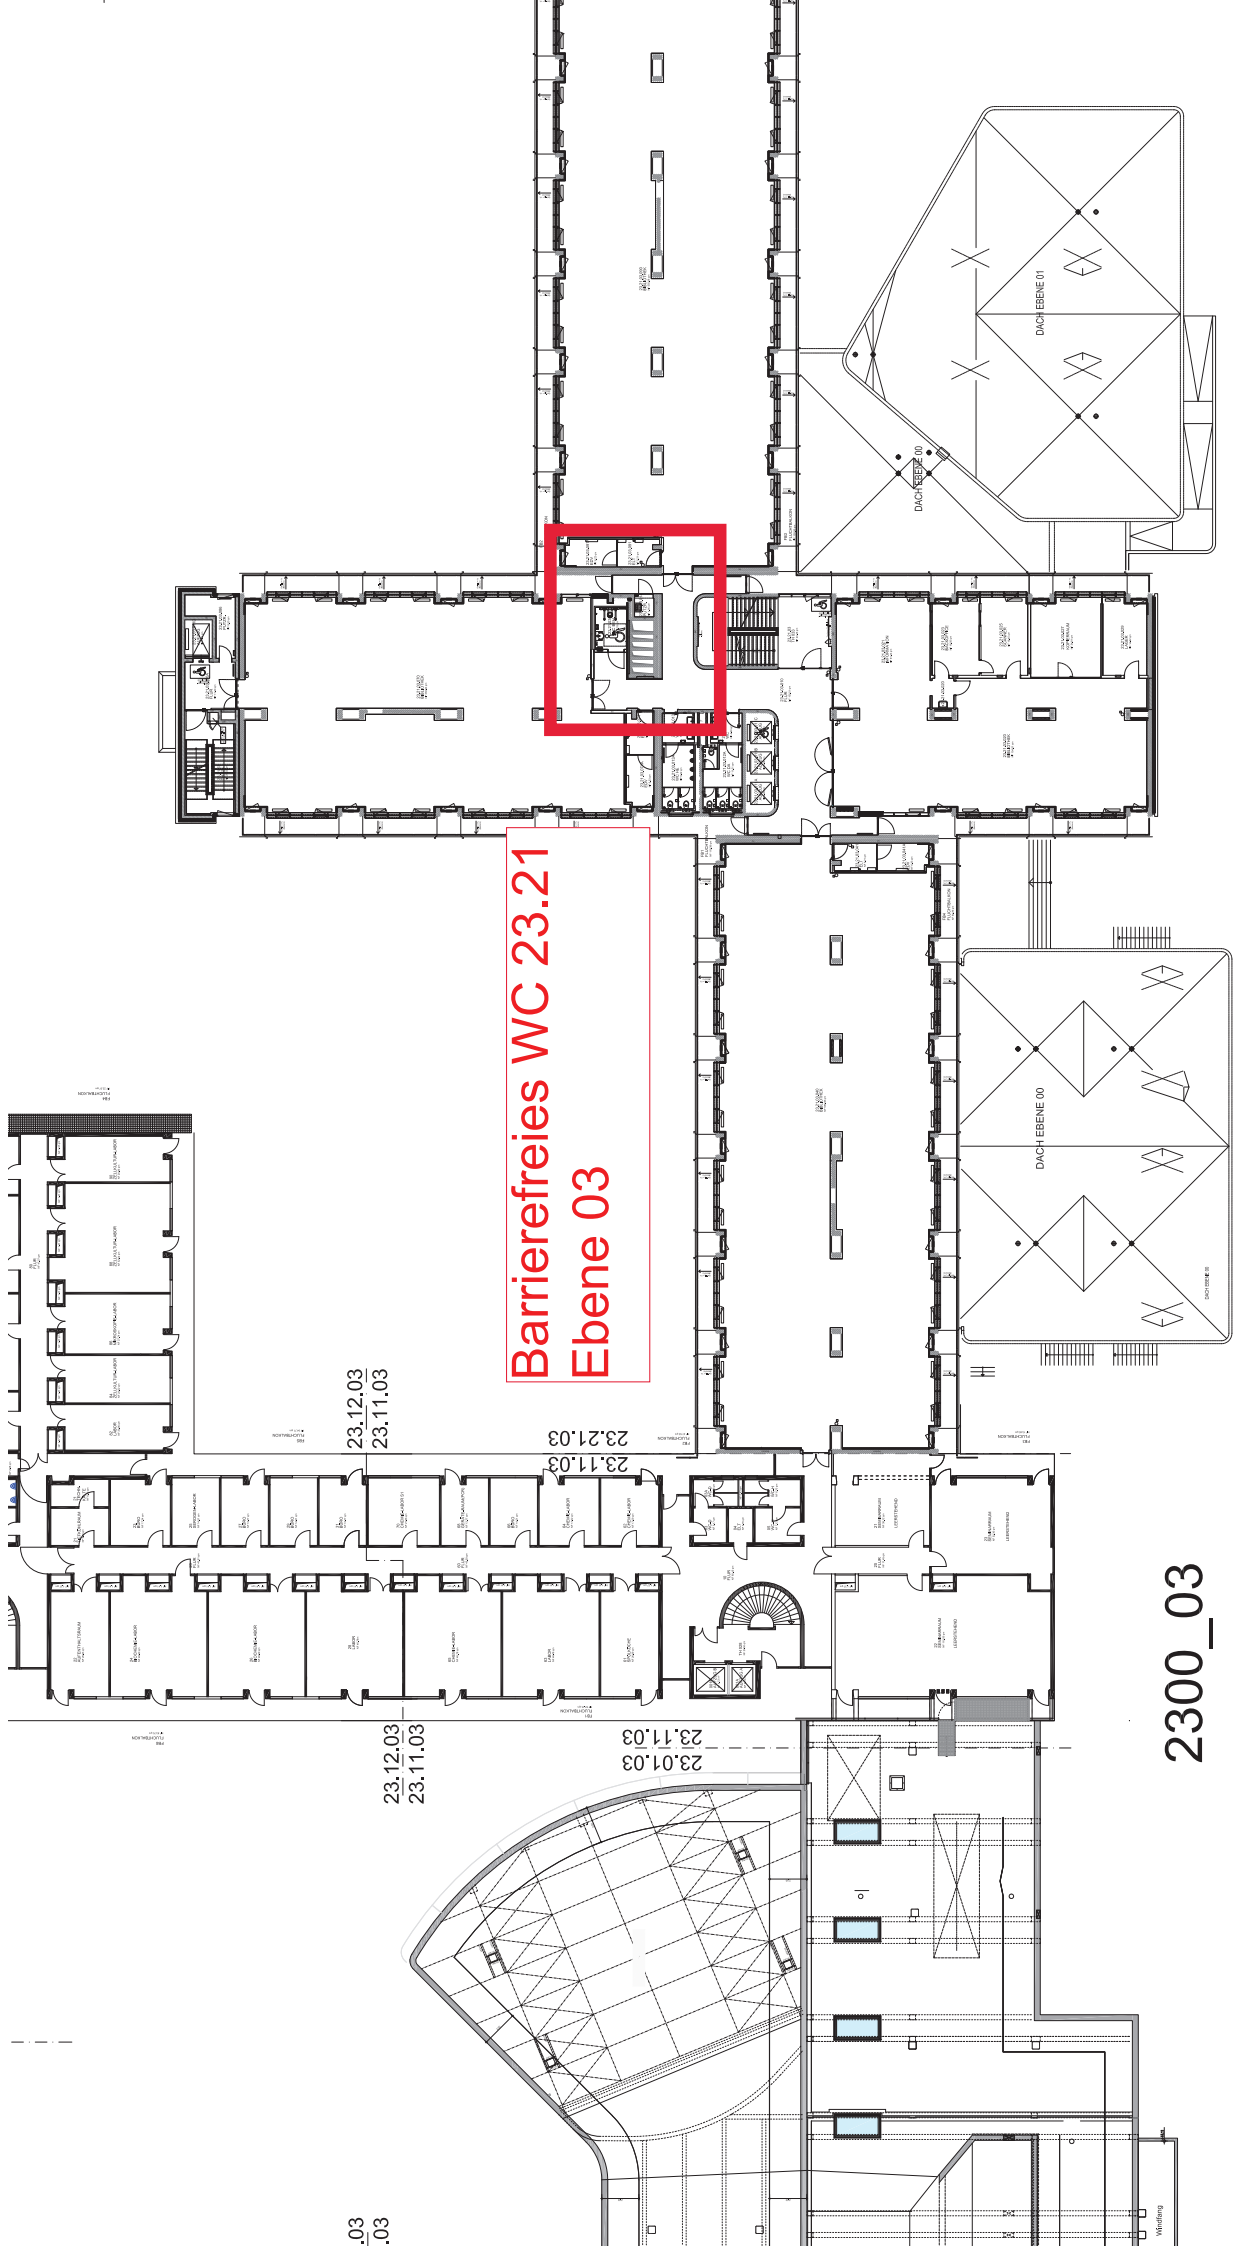

2300\_03

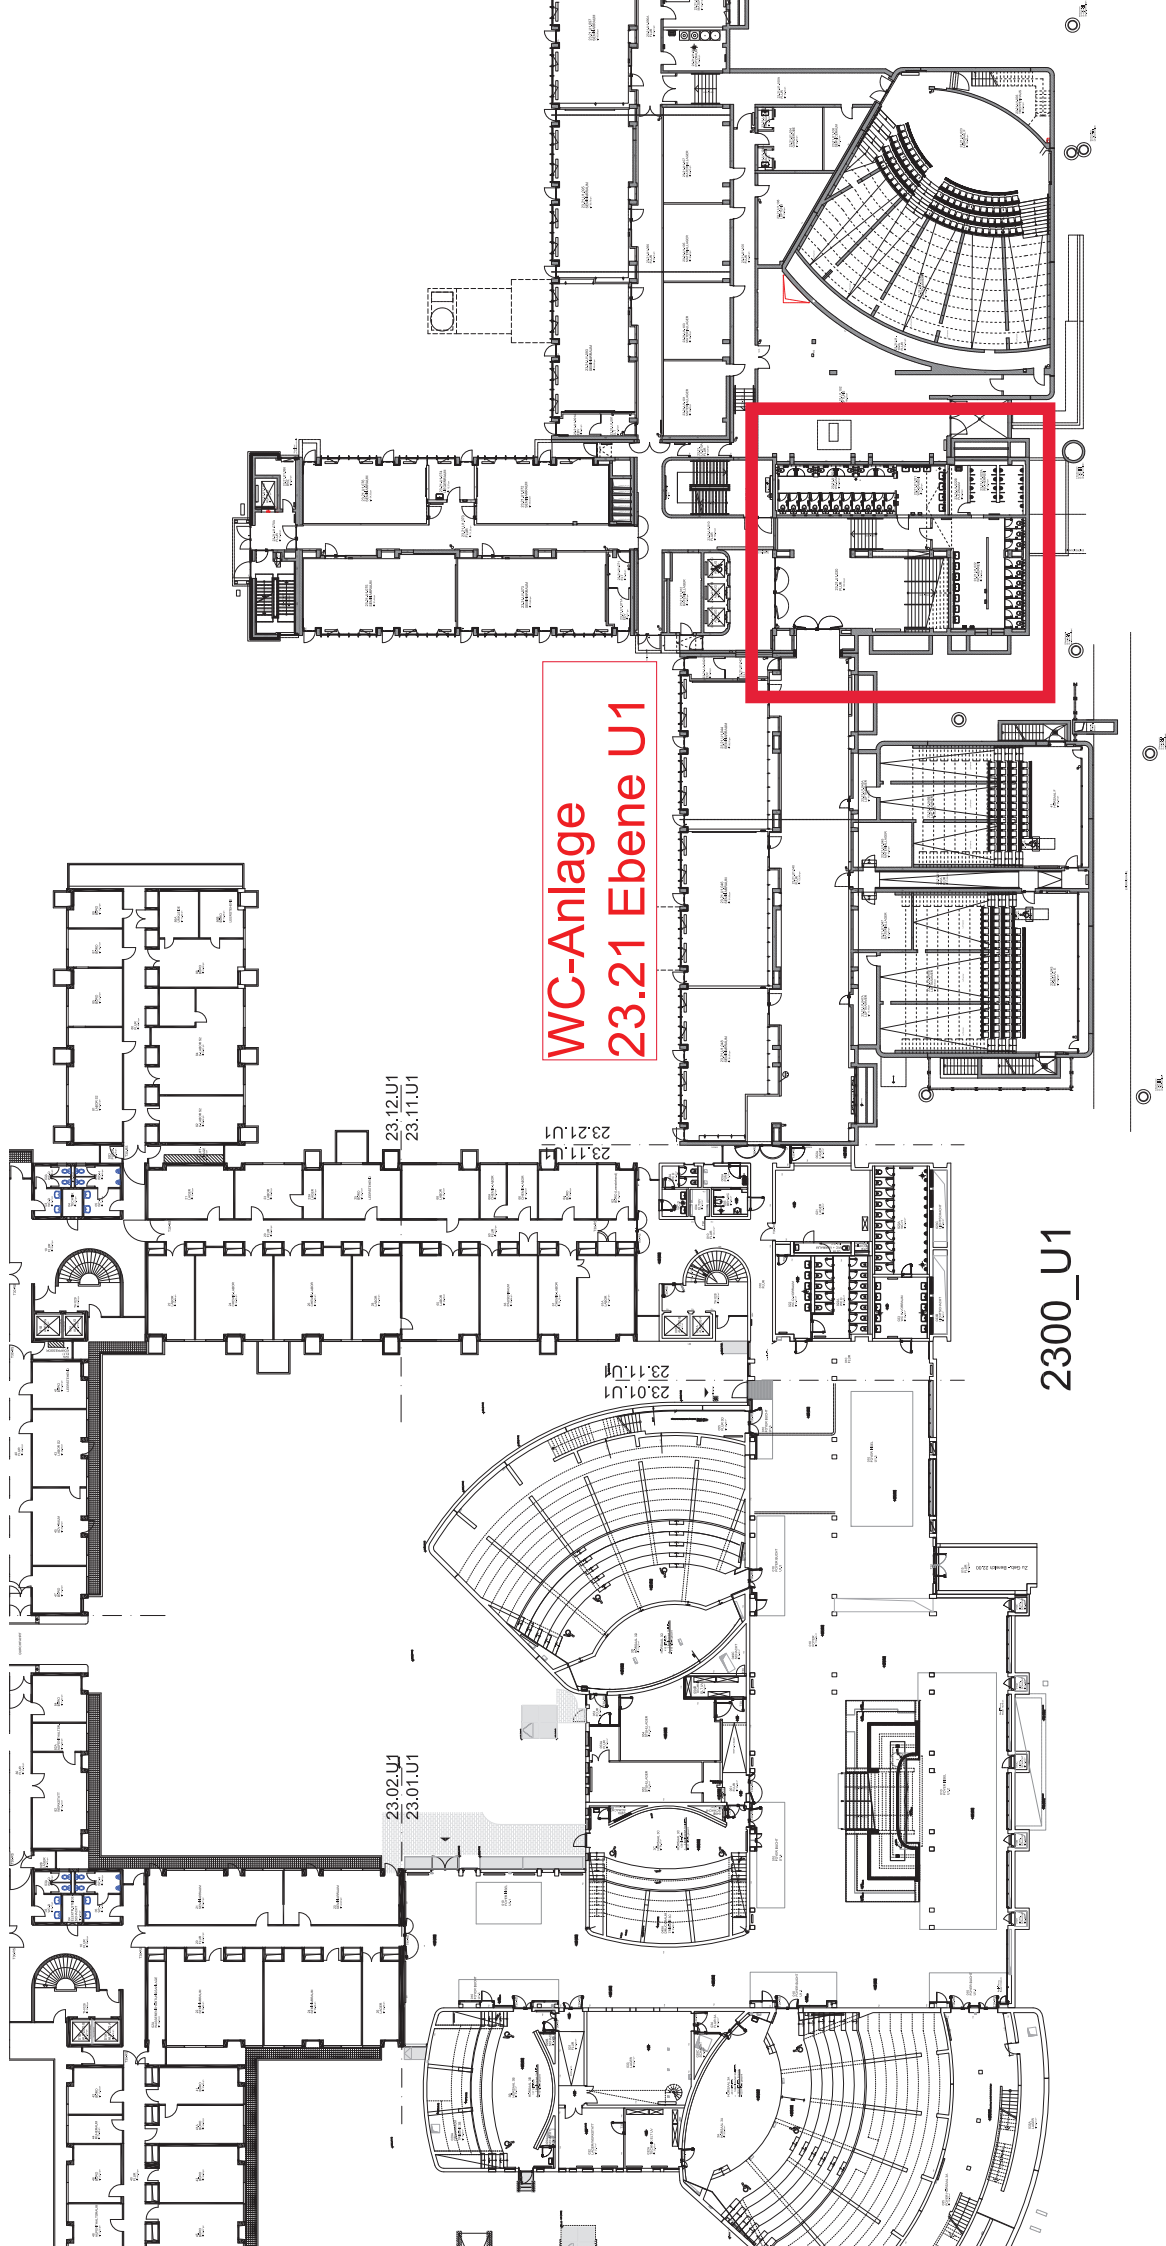

WC-Anlage  
23.21 Ebene U1

2300\_U1