


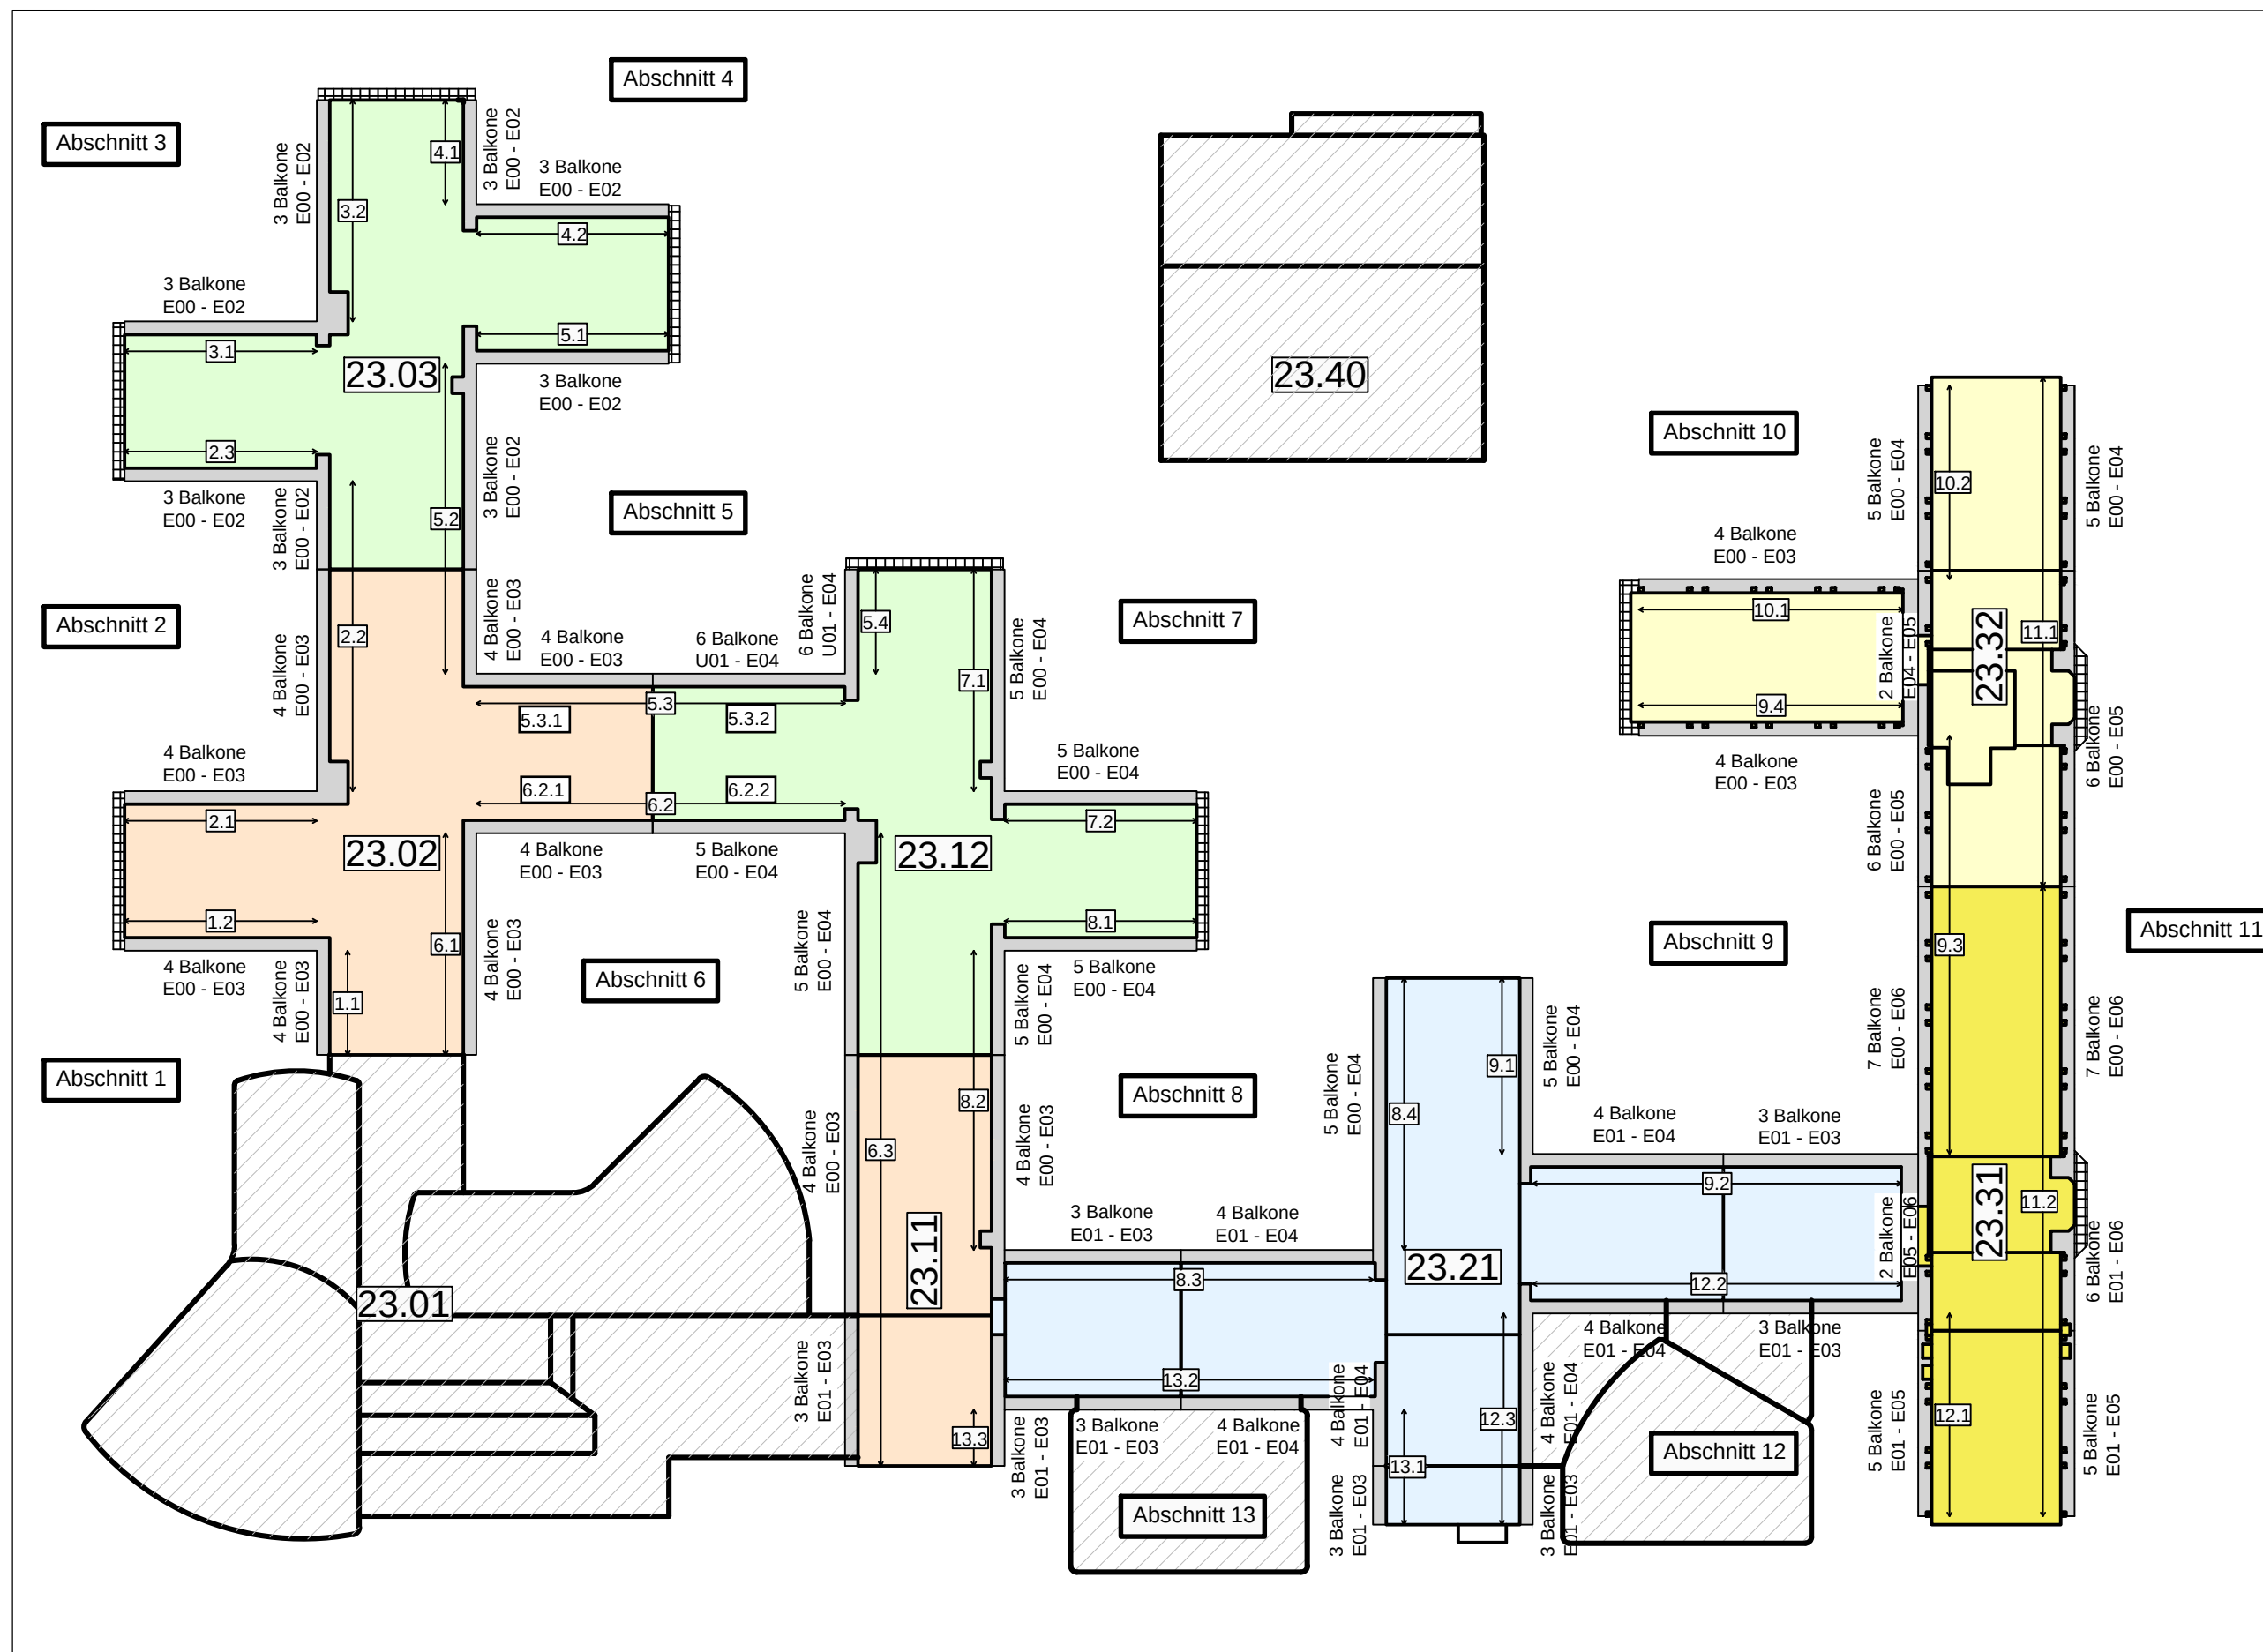

Legende:

 Gebäude nicht Gegenstand der Maßnahme

Übersichtsplan der Balkone Gebäudebereich 23.00