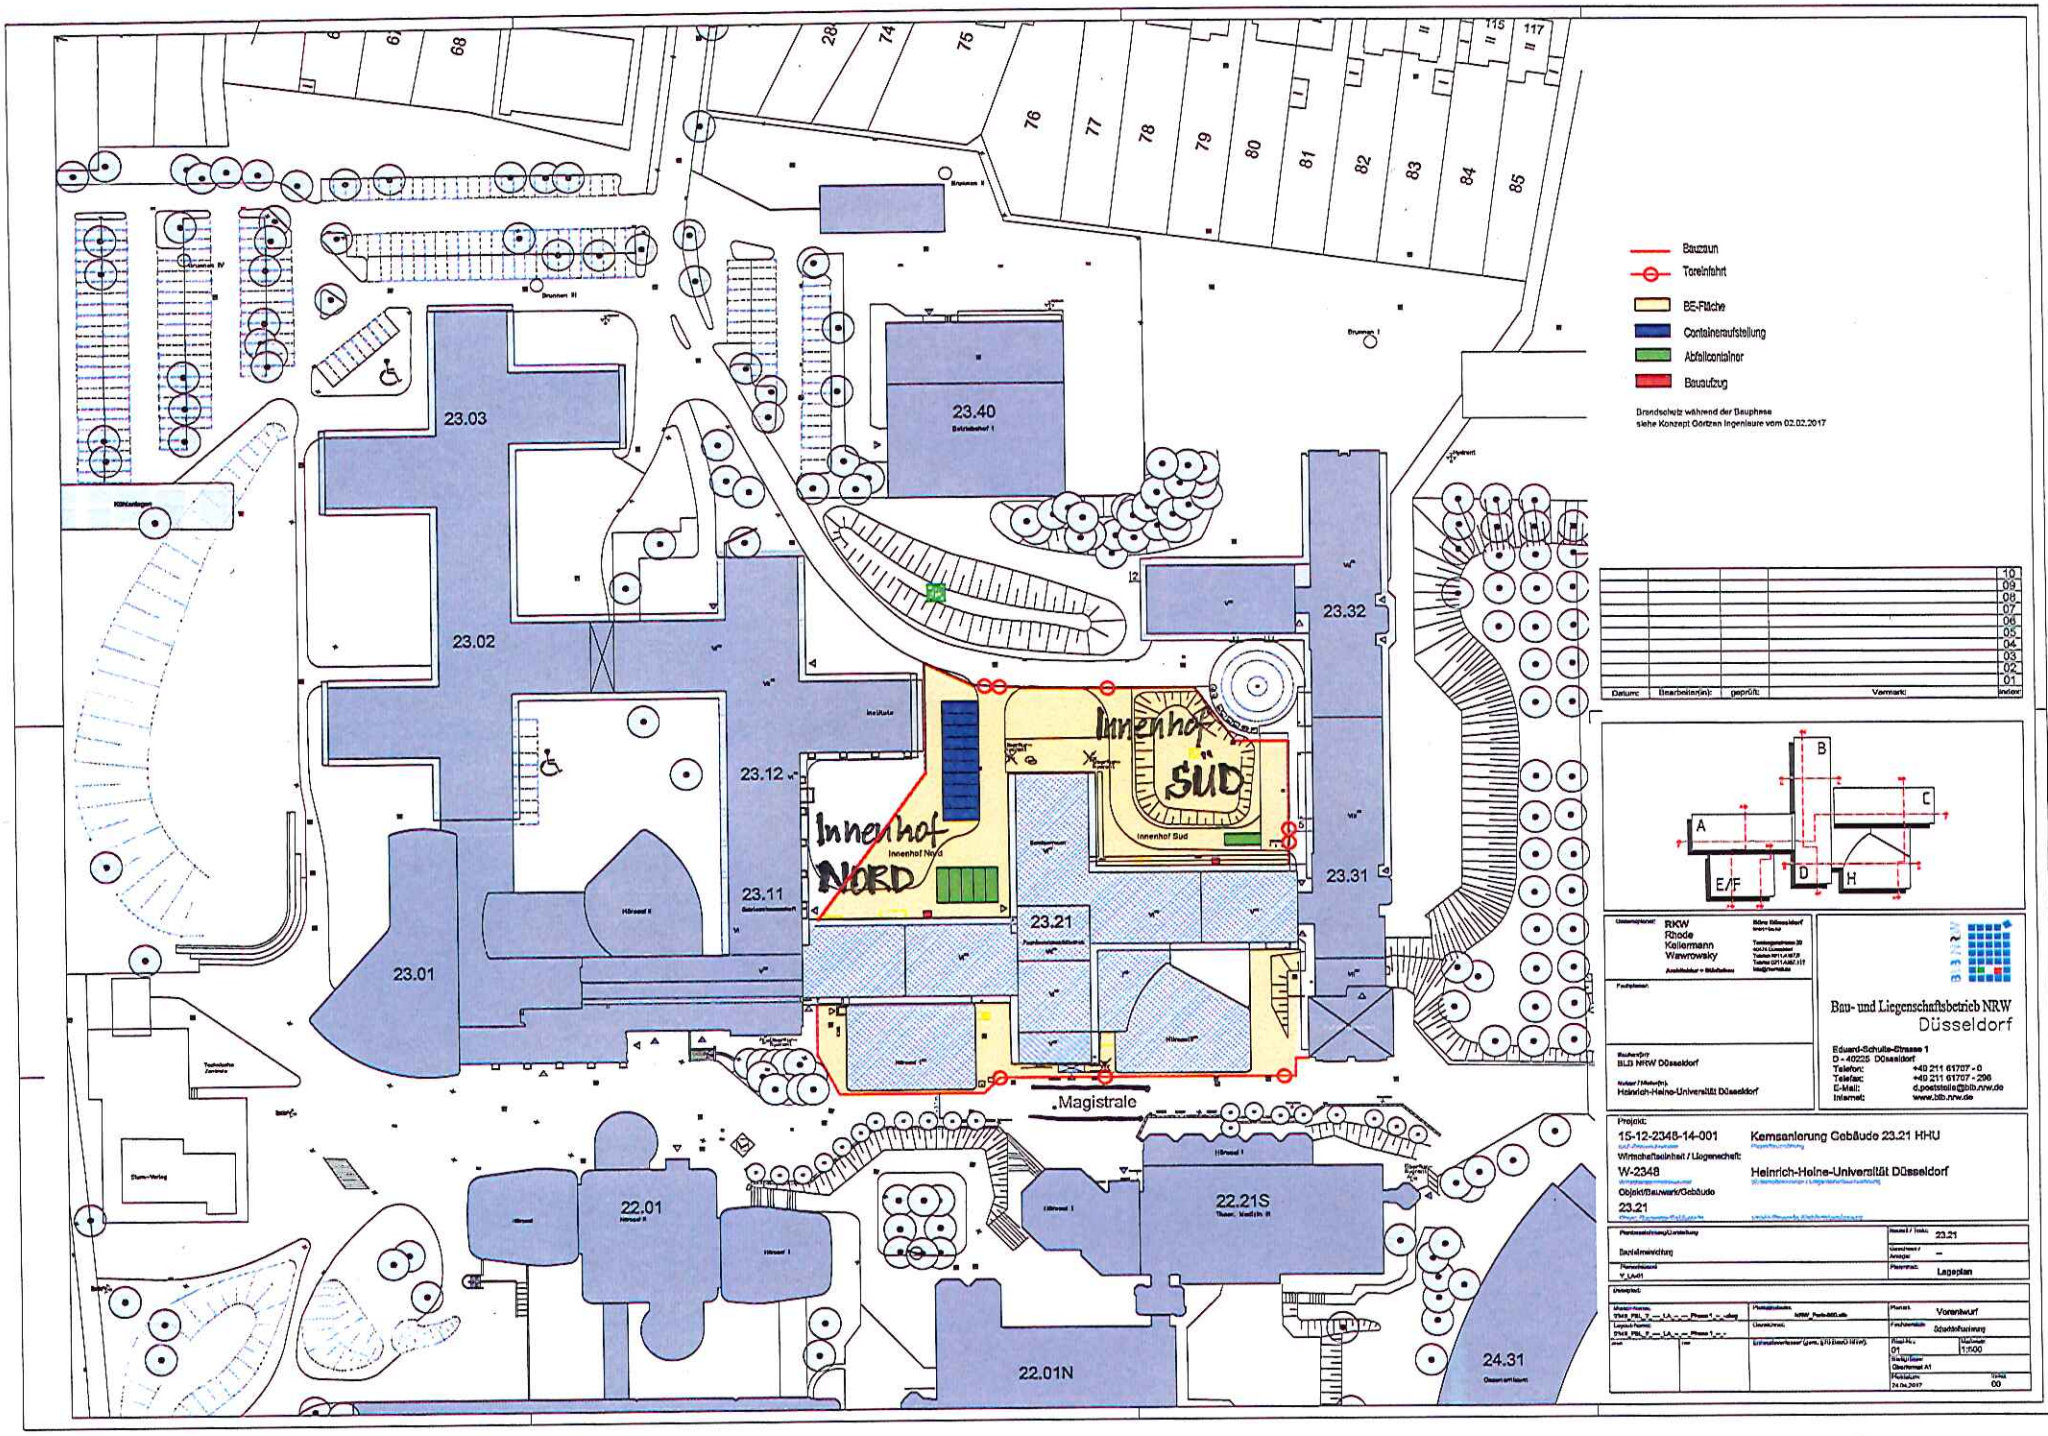
Innenhof NORD
Innenhof SÜD
Magistrale
23.01
23.02
23.03
23.11
23.12
23.21
23.31
23.32
23.40
22.01
22.01N
22.21S
24.31
Bauzaun
Toreinfahrt
BE-Fläche
Containeraufstellung
Abfallcontainer
Bauaufzug
Brandschutz während der Bauphase
siehe Konzept Görtzen Ingenieure vom 02.02.2017
Bau- und Liegenschaftsbetrieb NRW
Düsseldorf
Eduard-Schulte-Strasse 1
D - 40225 Düsseldorf
Telefon: +49 211 61707 - 0
Telefax: +49 211 61707 - 296
E-Mail: d.poststelle@blb.nrw.de
Internet: www.blb.nrw.de
Projekt:
15-12-2348-14-001
Kernsanierung Gebäude 23.21 HHU
Wirtschaftseinheit / Liegenschaft:
W-2348
Heinrich-Heine-Universität Düsseldorf
Objekt/Bauwerk/Gebäude
23.21
Lageplan
Vorentwurf
1:500
Datum
Bearbeiter(in):
geprüft:
Vermerk:
Index