



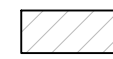

Legende:

 Gebäude nicht Gegenstand der Maßnahme

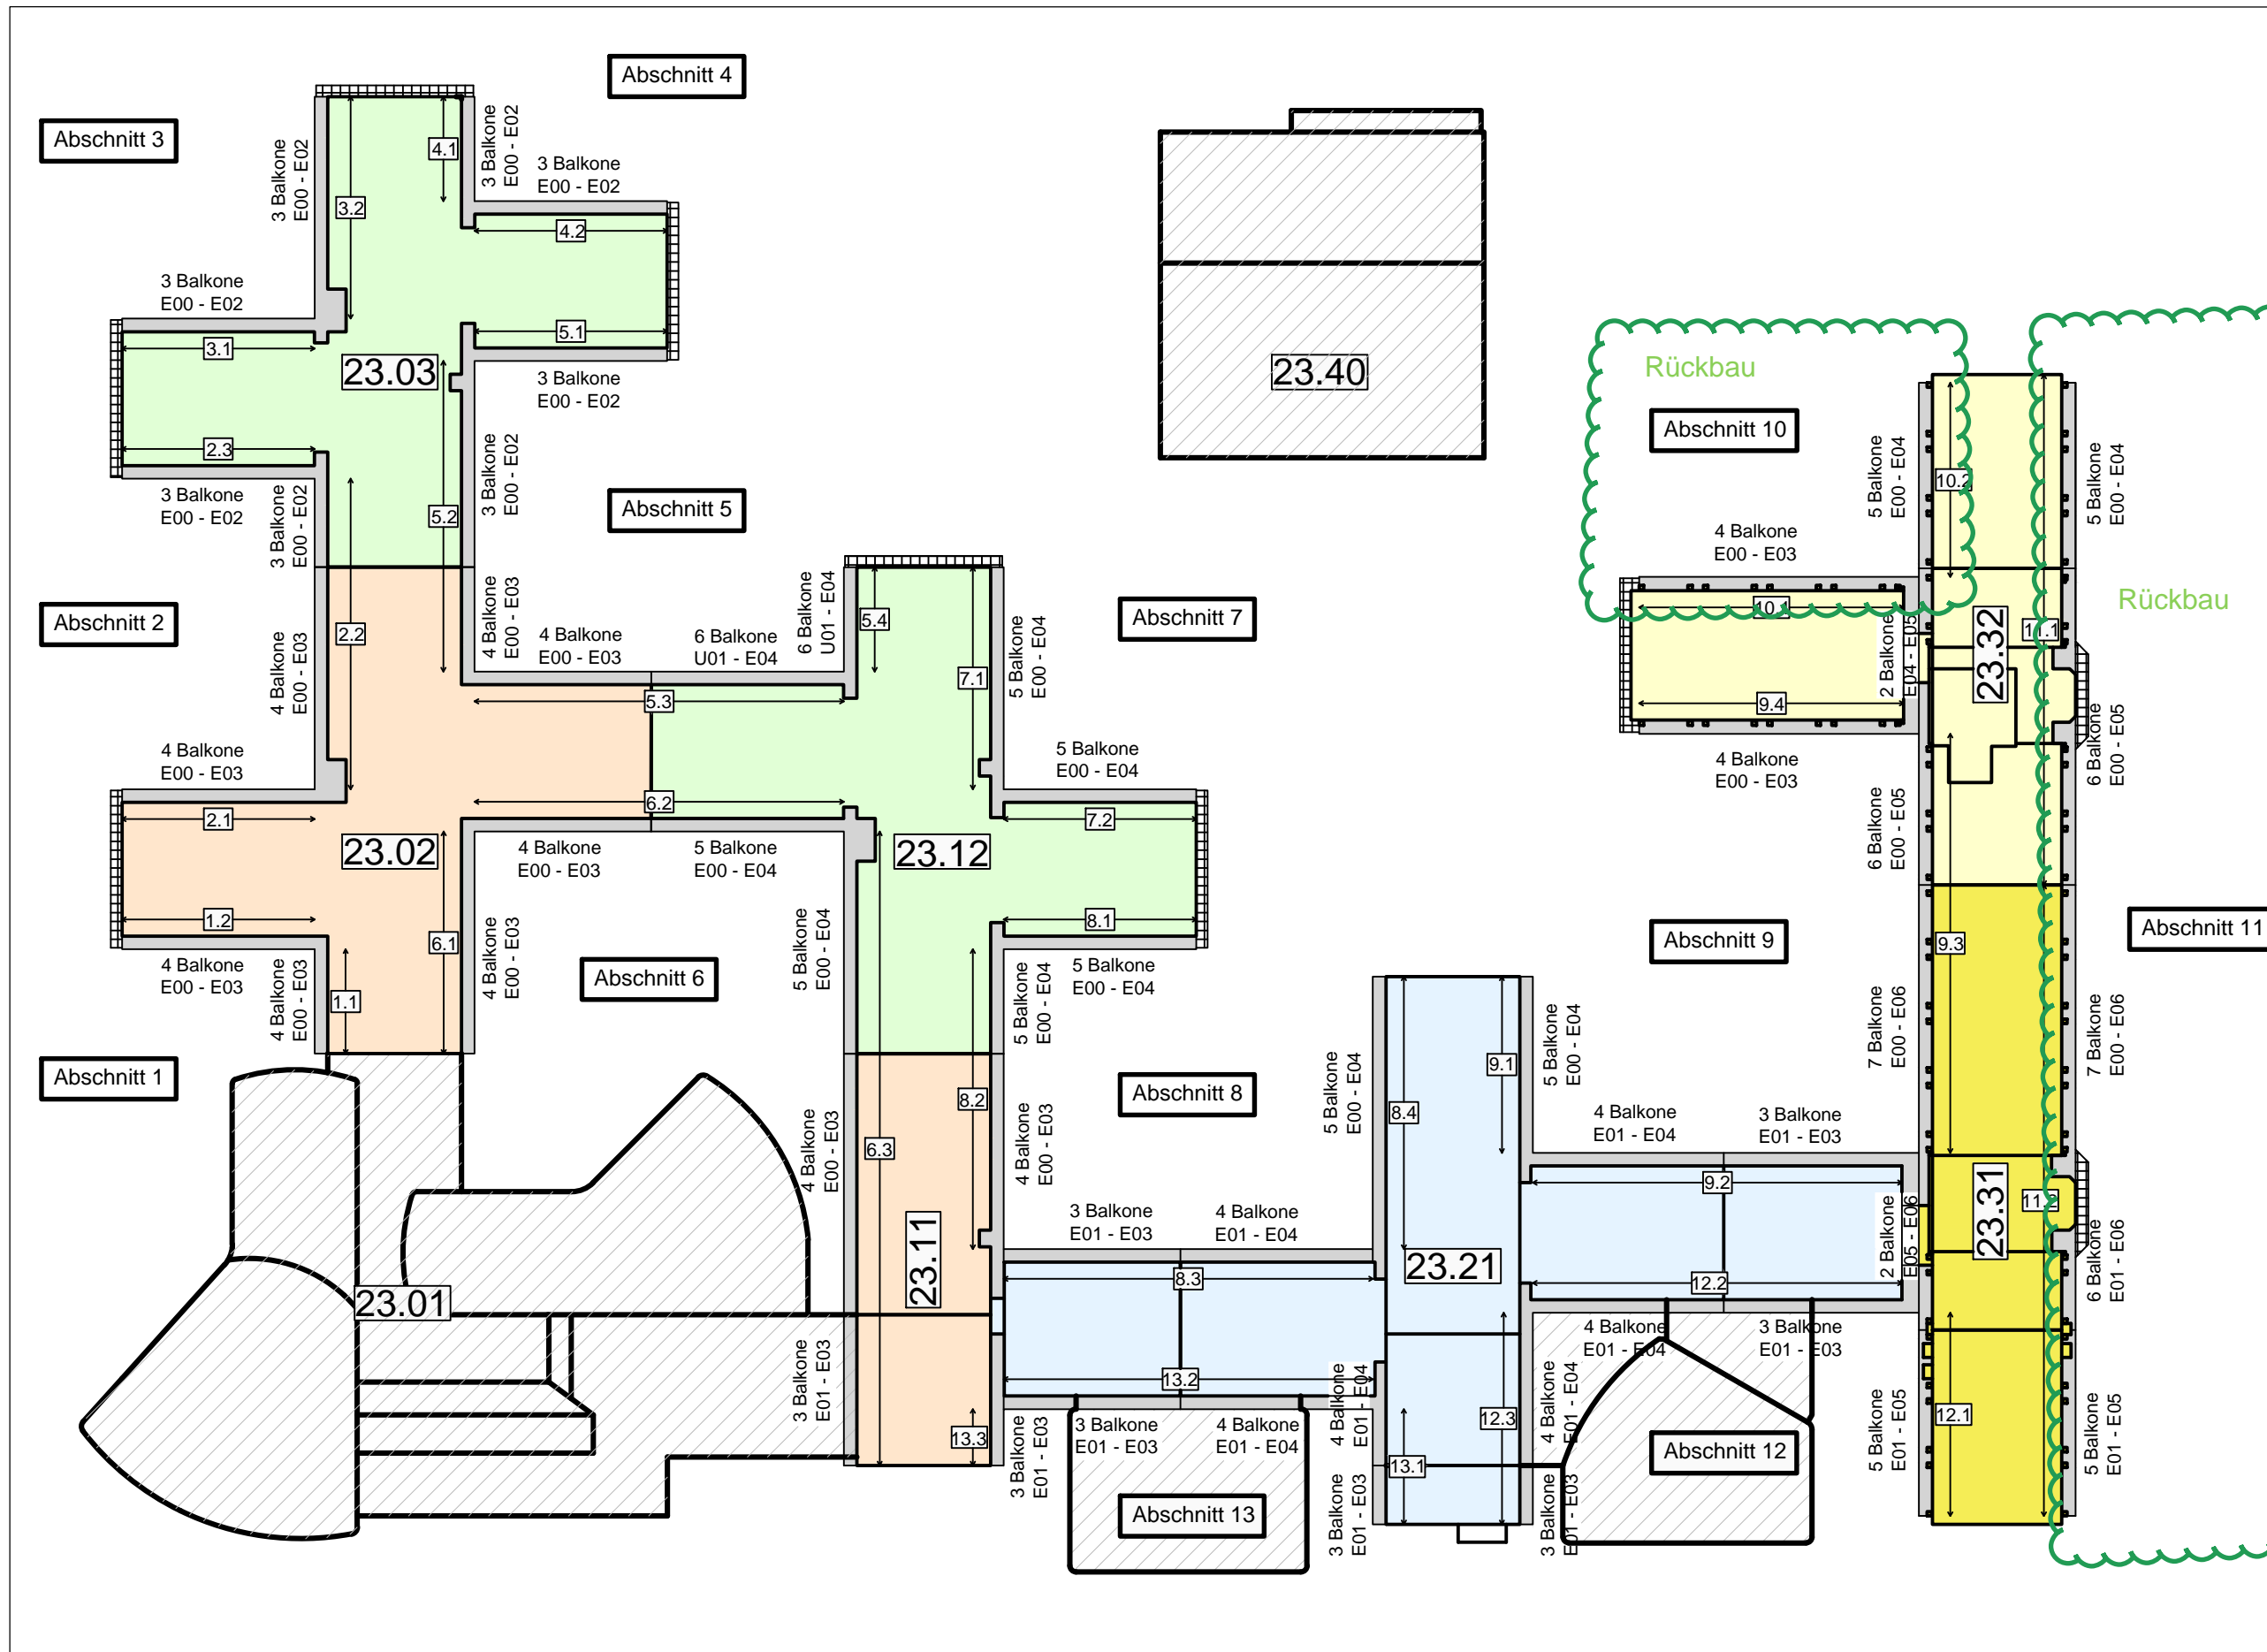

Übersichtsplan der Balkone Gebäudebereich 23.00