

NL DÜSSELDORF  
BM HHU

Zone A: abgeschlossen

Zone B: abgeschlossen


Zone C:  
Lagerfläche

Zone D: in Bearbeitung  
Bauabschnitt 3  
(witterungsabhängig)

Zone E:  
Bauabschnitt 4  
(witterungsabhängig)

Zone F: in Bearbeitung  
Bauabschnitt  
parallel zu 3 und 4  
(witterungsabhängig)

Zone G:  
Bauabschnitt 5  
(witterungsabhängig)

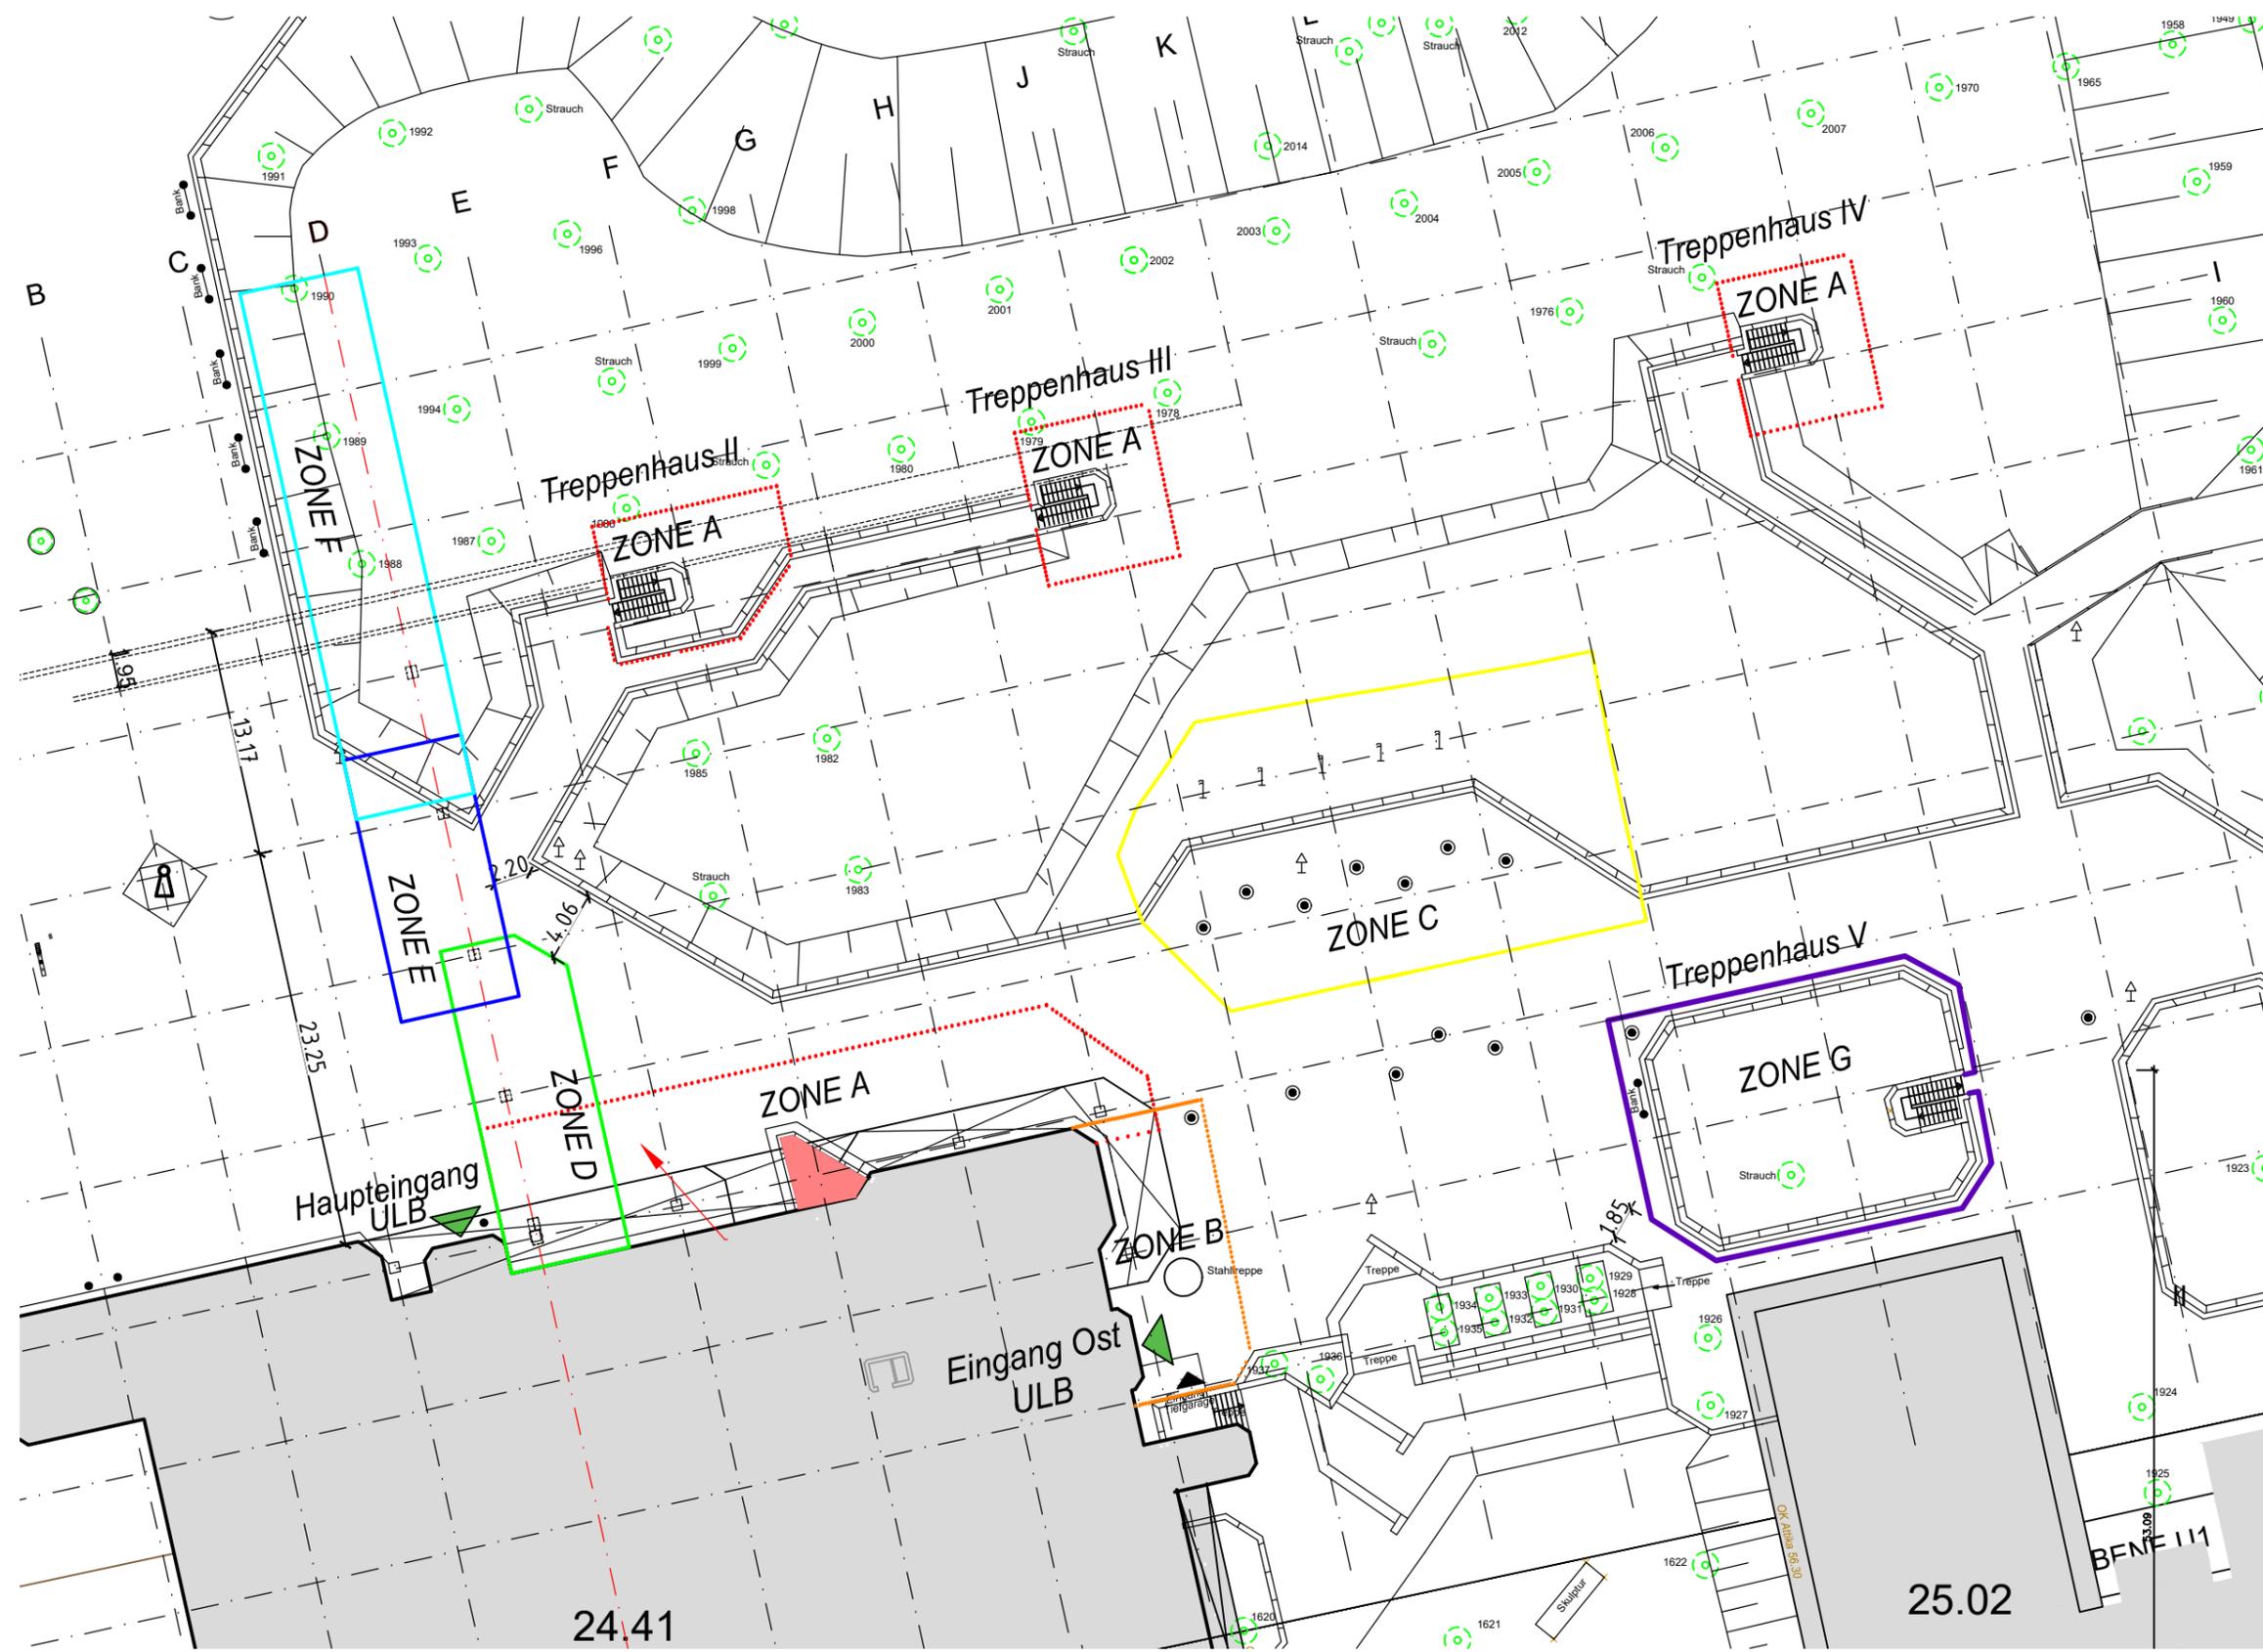

D-HHU 24.42 Teil-Instandsetzung Tiefgarage  
Baustelleneinrichtung

Ausführungszeitraum geplant:  
07.10.2024 bis voraussichtlich 28.03.2025

Stand:  
09.01.2025