


SANIERUNG AUFZUG
13.09.2019 bis 19.11.2019

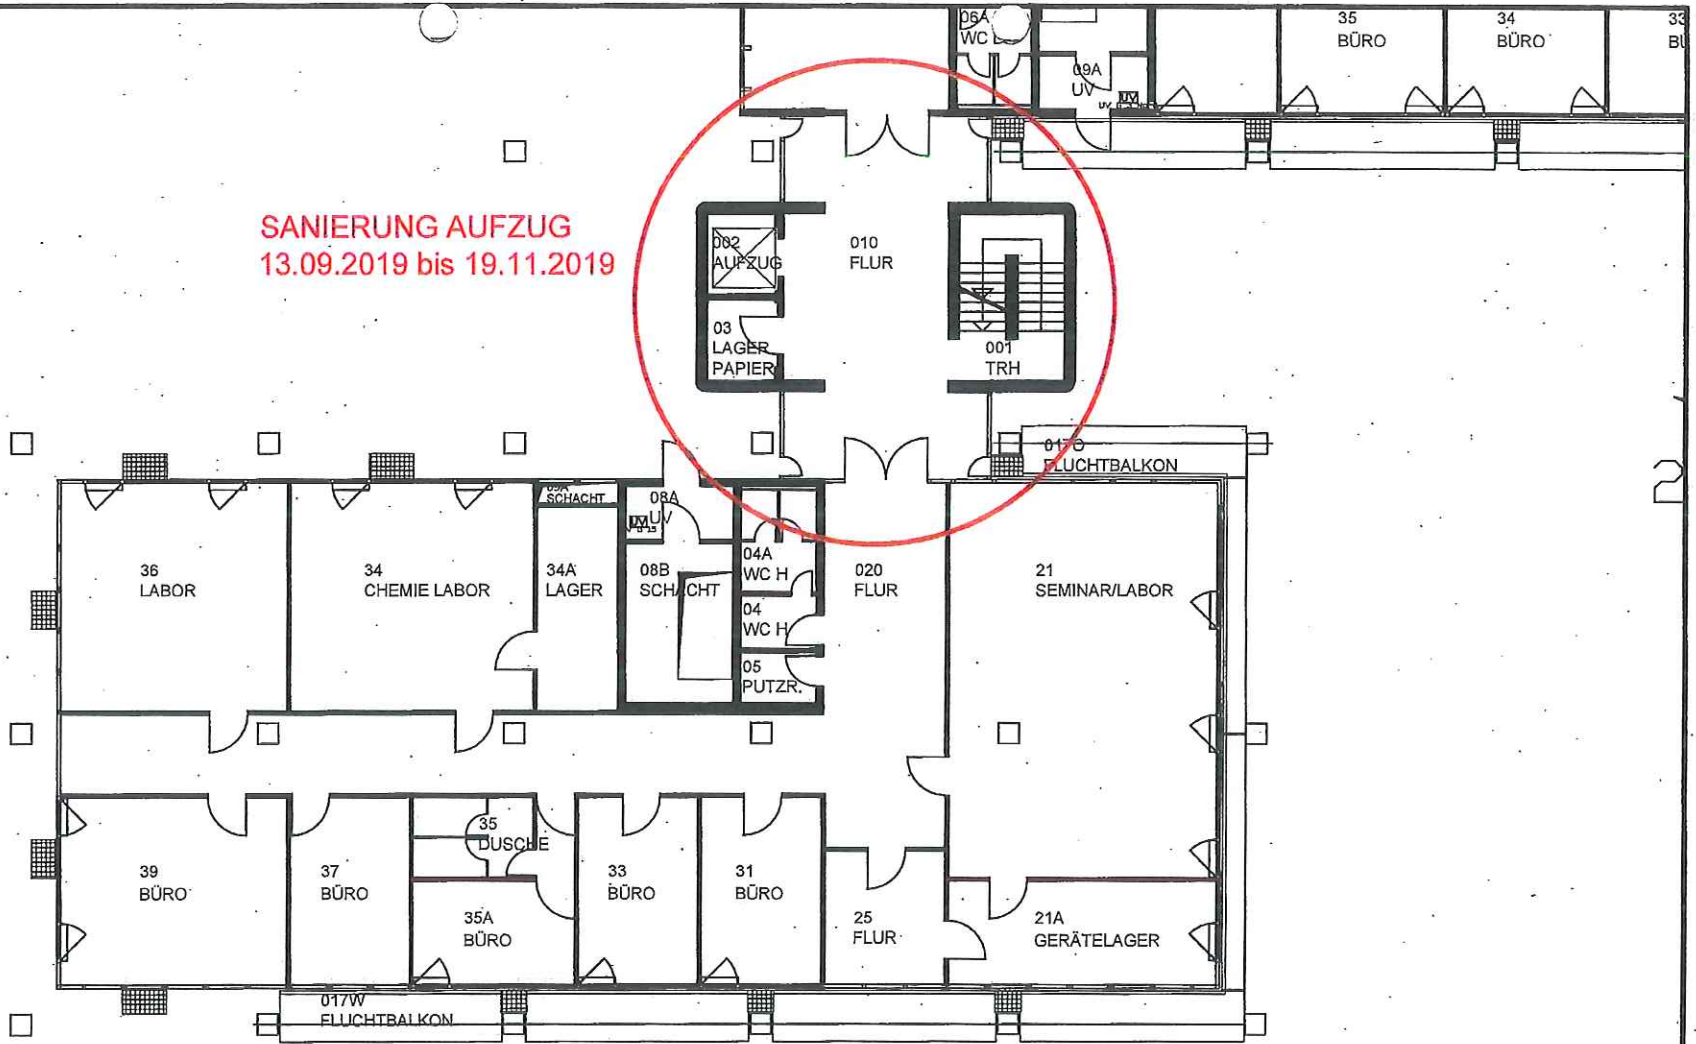

2502 00

HEINRICH - HEINE - UNIVERSITÄT DUSSELDORF

SANIERUNG AUFZUG 13.09.2019 bis 19.11.2019, Gebäudebereich 25.02

Grundrisse/Bestand M. 1:200

