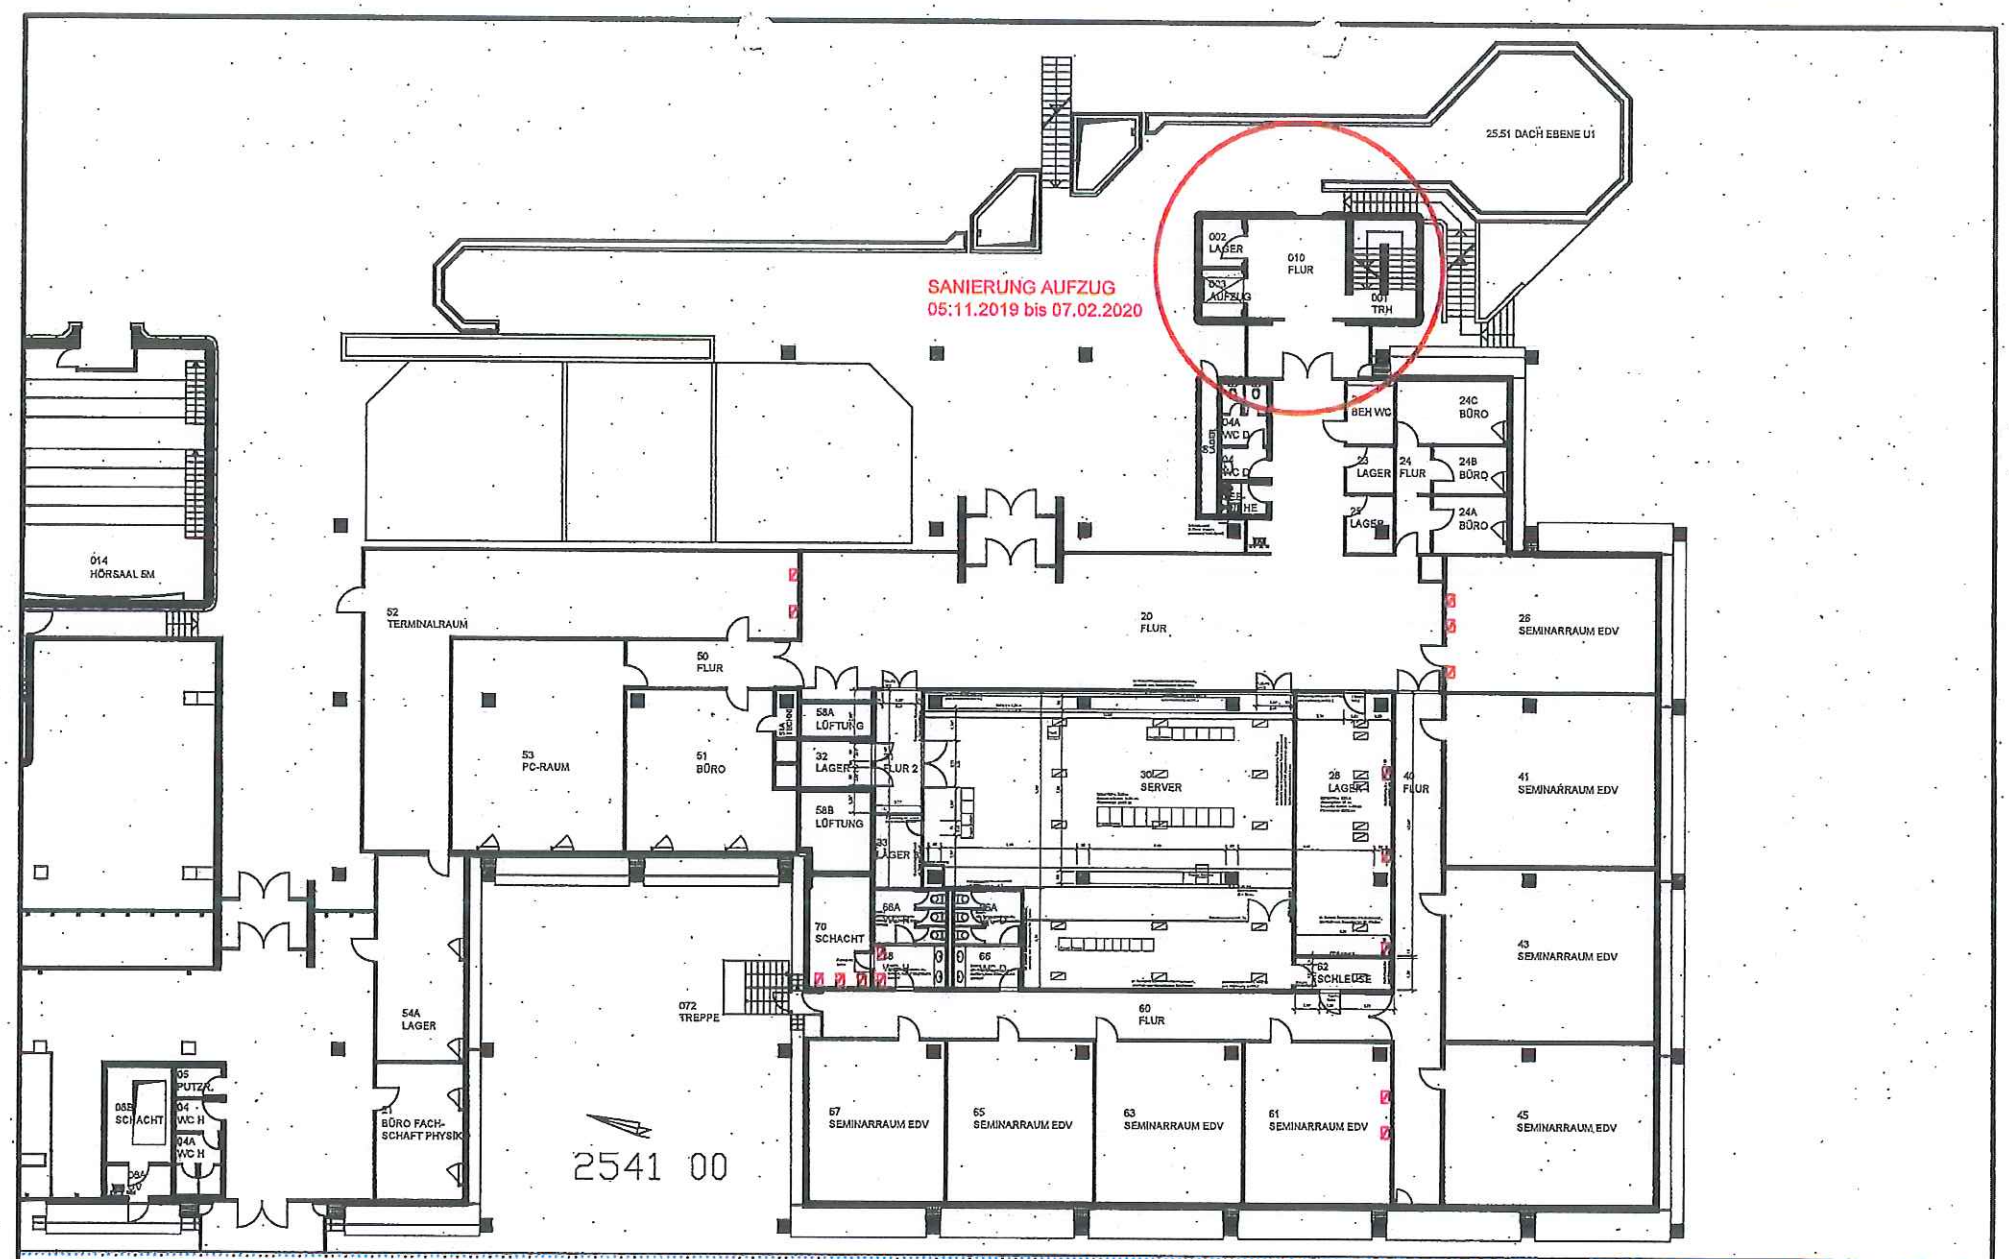


# HEINRICH - HEINE - UNIVERSITÄT DÜSSELDORF

SANIERUNG AUFZUG 05.11.2019 bis 07.02.2020 Gebäudebereich 25.41

Grundrisse/Bestand M: ohne