



Baustelleneinrichtung für die KW 14 und 15 / 2022 während der Baufeldvorbereitung

ale ersitäts- und desbibliothek

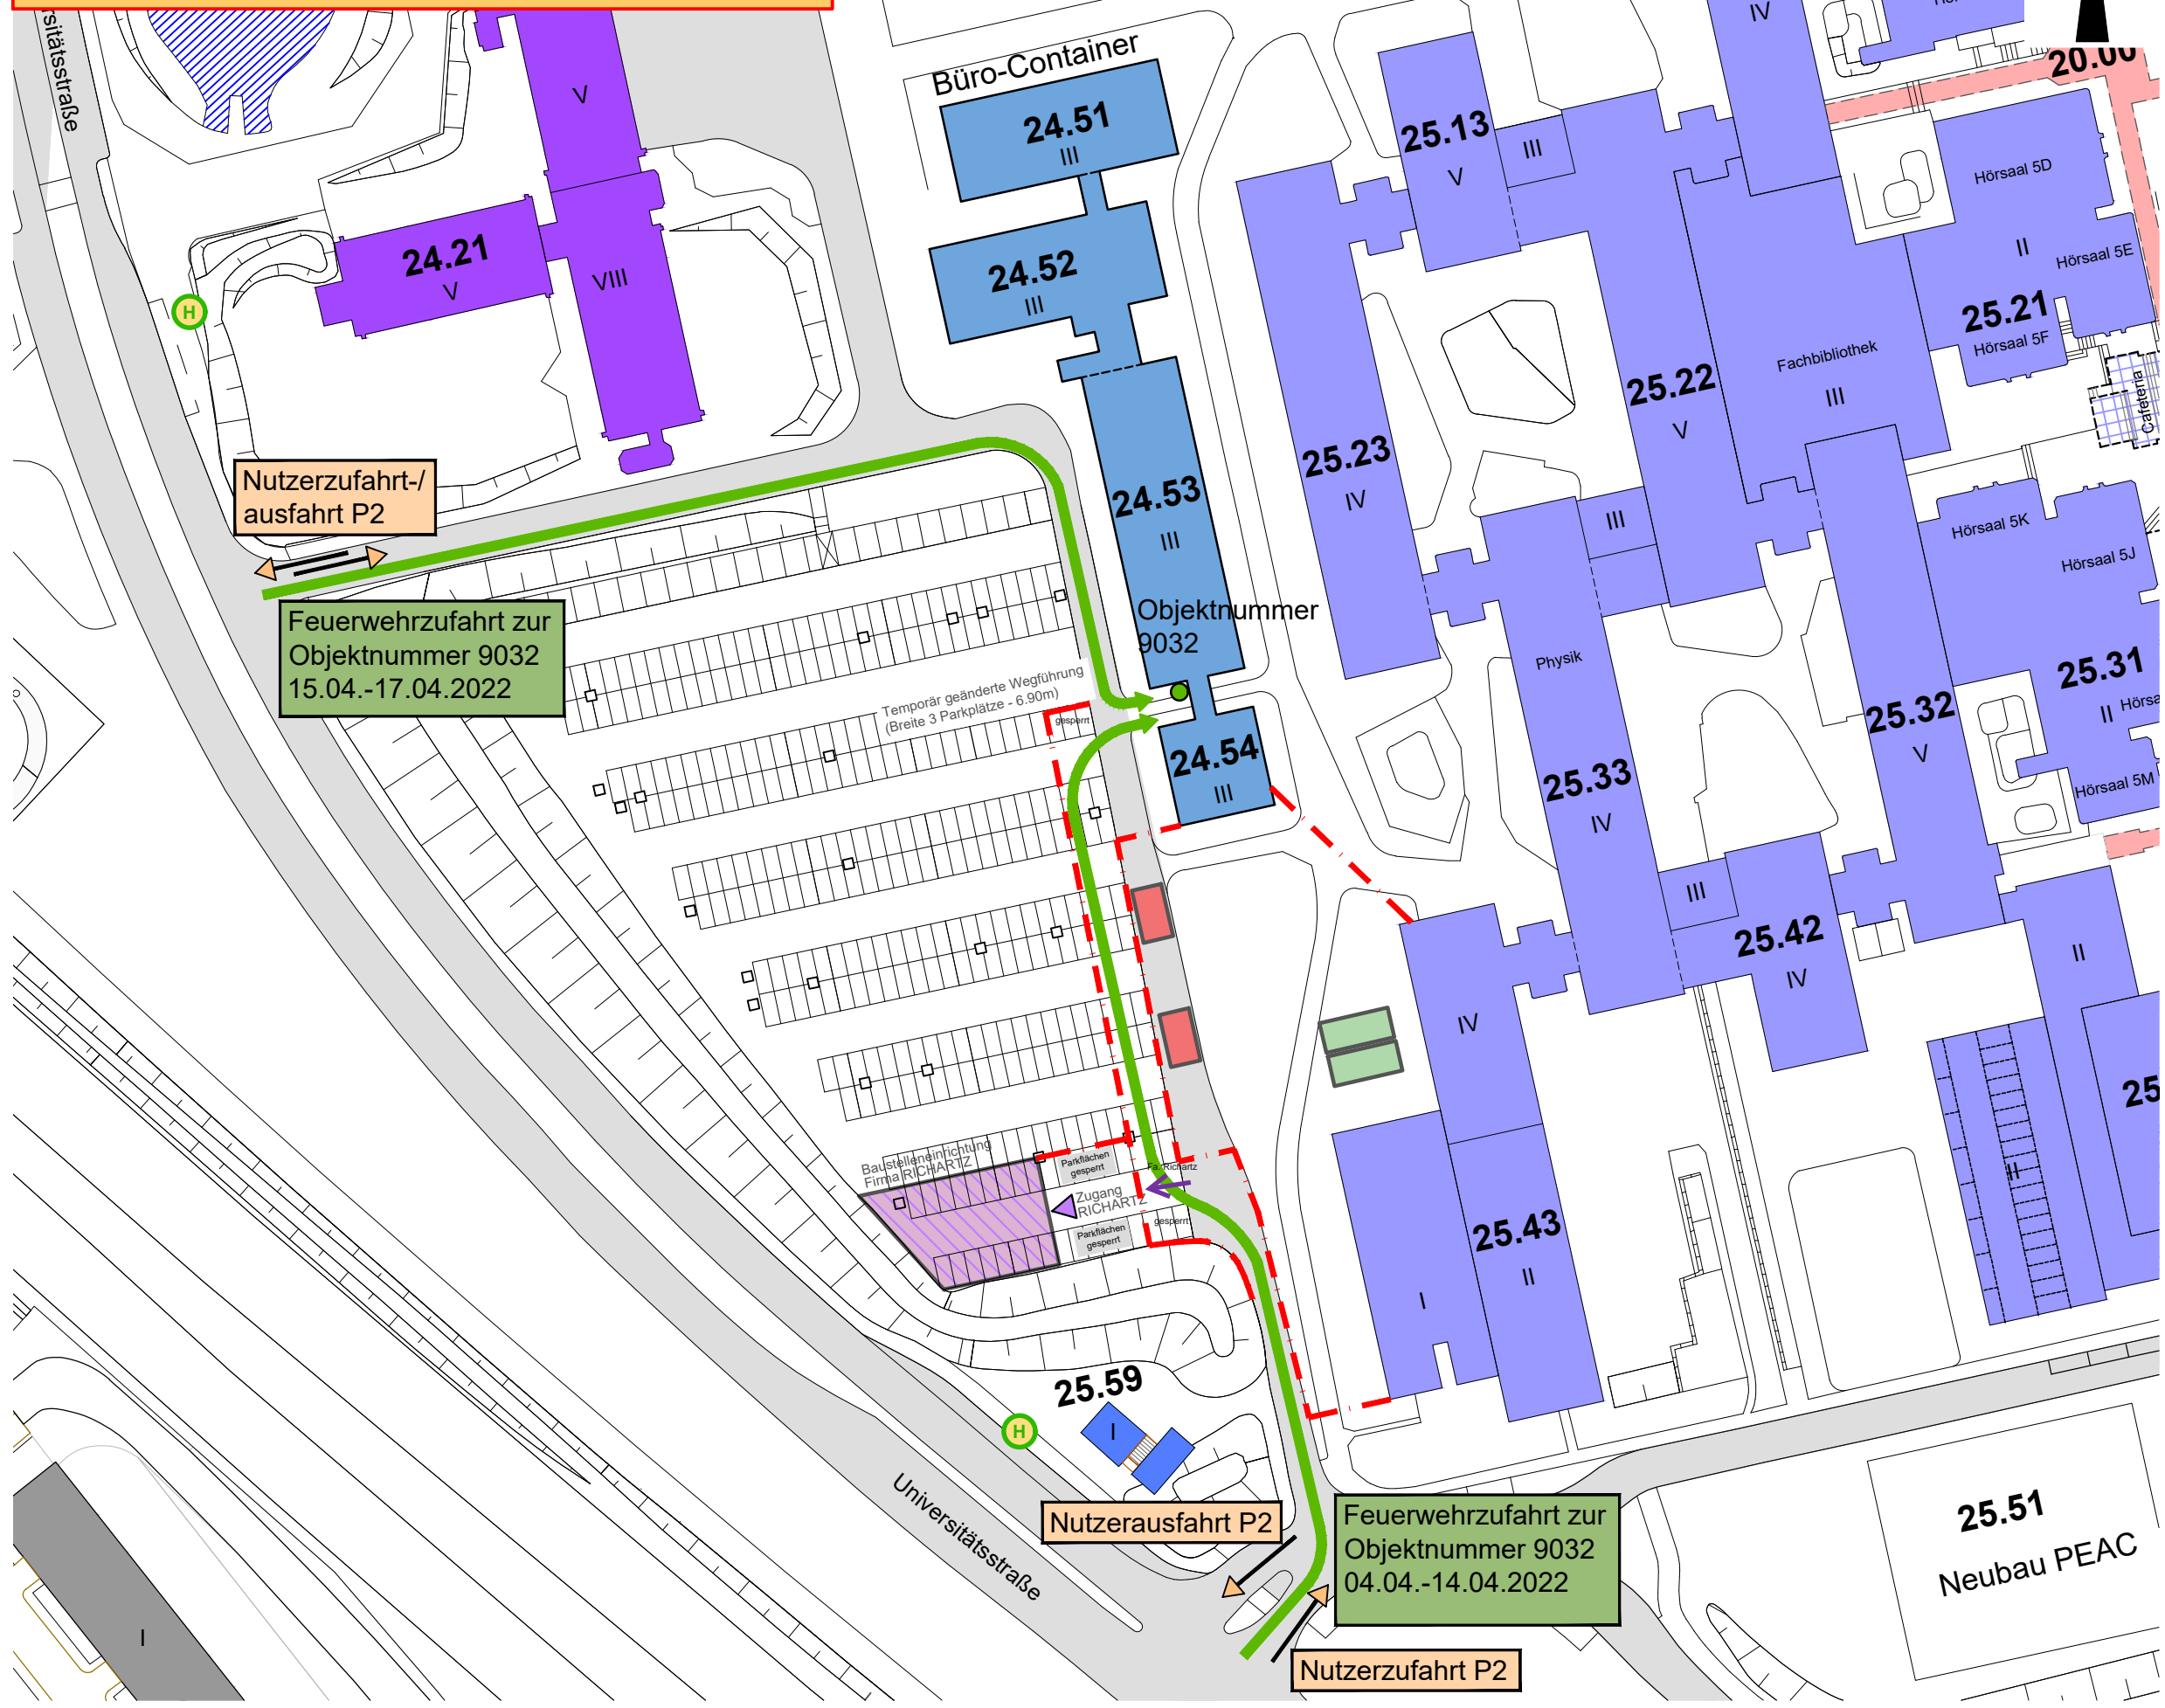

Anlage D 1

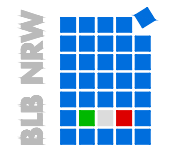

Bau- und Liegenschaftsbetrieb NRW
Düsseldorf

Eduard-Schulte-Strasse 1
D - 40225 Düsseldorf
Telefon: +49 211 61707 - 0
Telefax: +49 211 61707 - 296
E-Mail: ac.poststelle@blb.nrw.de
Internet: www.blb.nrw.de

Planverfasser (extern):

Entwurfsverfasser (gem. §70 BauO NW):

I.A.
Bauherr(in):
Nutzer / Mieter(in):

10-12-2348-21-002
SAP-/Projekt-Nummer


Legende:
Bauzaun mit Beleuchtung
Feuerwehrzufahrt zur Objektnummer 9032
Bagger Firma DITZ
Grünschnittcontainer Firma DITZ
Baustelleneinrichtung Firma RICHARTZ

Bauteil / Trakt:	
Geschoss / Anlage:	
Planinhalt:	Baustelleneinrichtung
Planart:	Übersichtsplan
Fachbereich:	(A) Hochbau
Gezeichnet:	Maßstab:
Katharina Janz 2022	1:1000
Modell-Name:	
Übersichtsplan_2021.dwg	
Layout-Name:	
BE KW 14 + 15	
Plottstiltabelle:	
NRW_SW-50.stb	
Blattgröße:	
A3	
Plotdatum:	Blatt-Nr.:
21.März. 2022 16:34	01

Dateipfad: K:\lag3_60101_Projekte\10-12-2348-21-002 D-HHU 25.00 Rotationsmodulbauten Physik\90_Plan_Cad_Modell\Übersichtsplan_P2 - Kopie

Baustelleneinrichtung für die KW 16 und 17 / 2022 während der Kranarbeiten - Aufstellung der Containermodule

Universitäts- und
desbibliothek

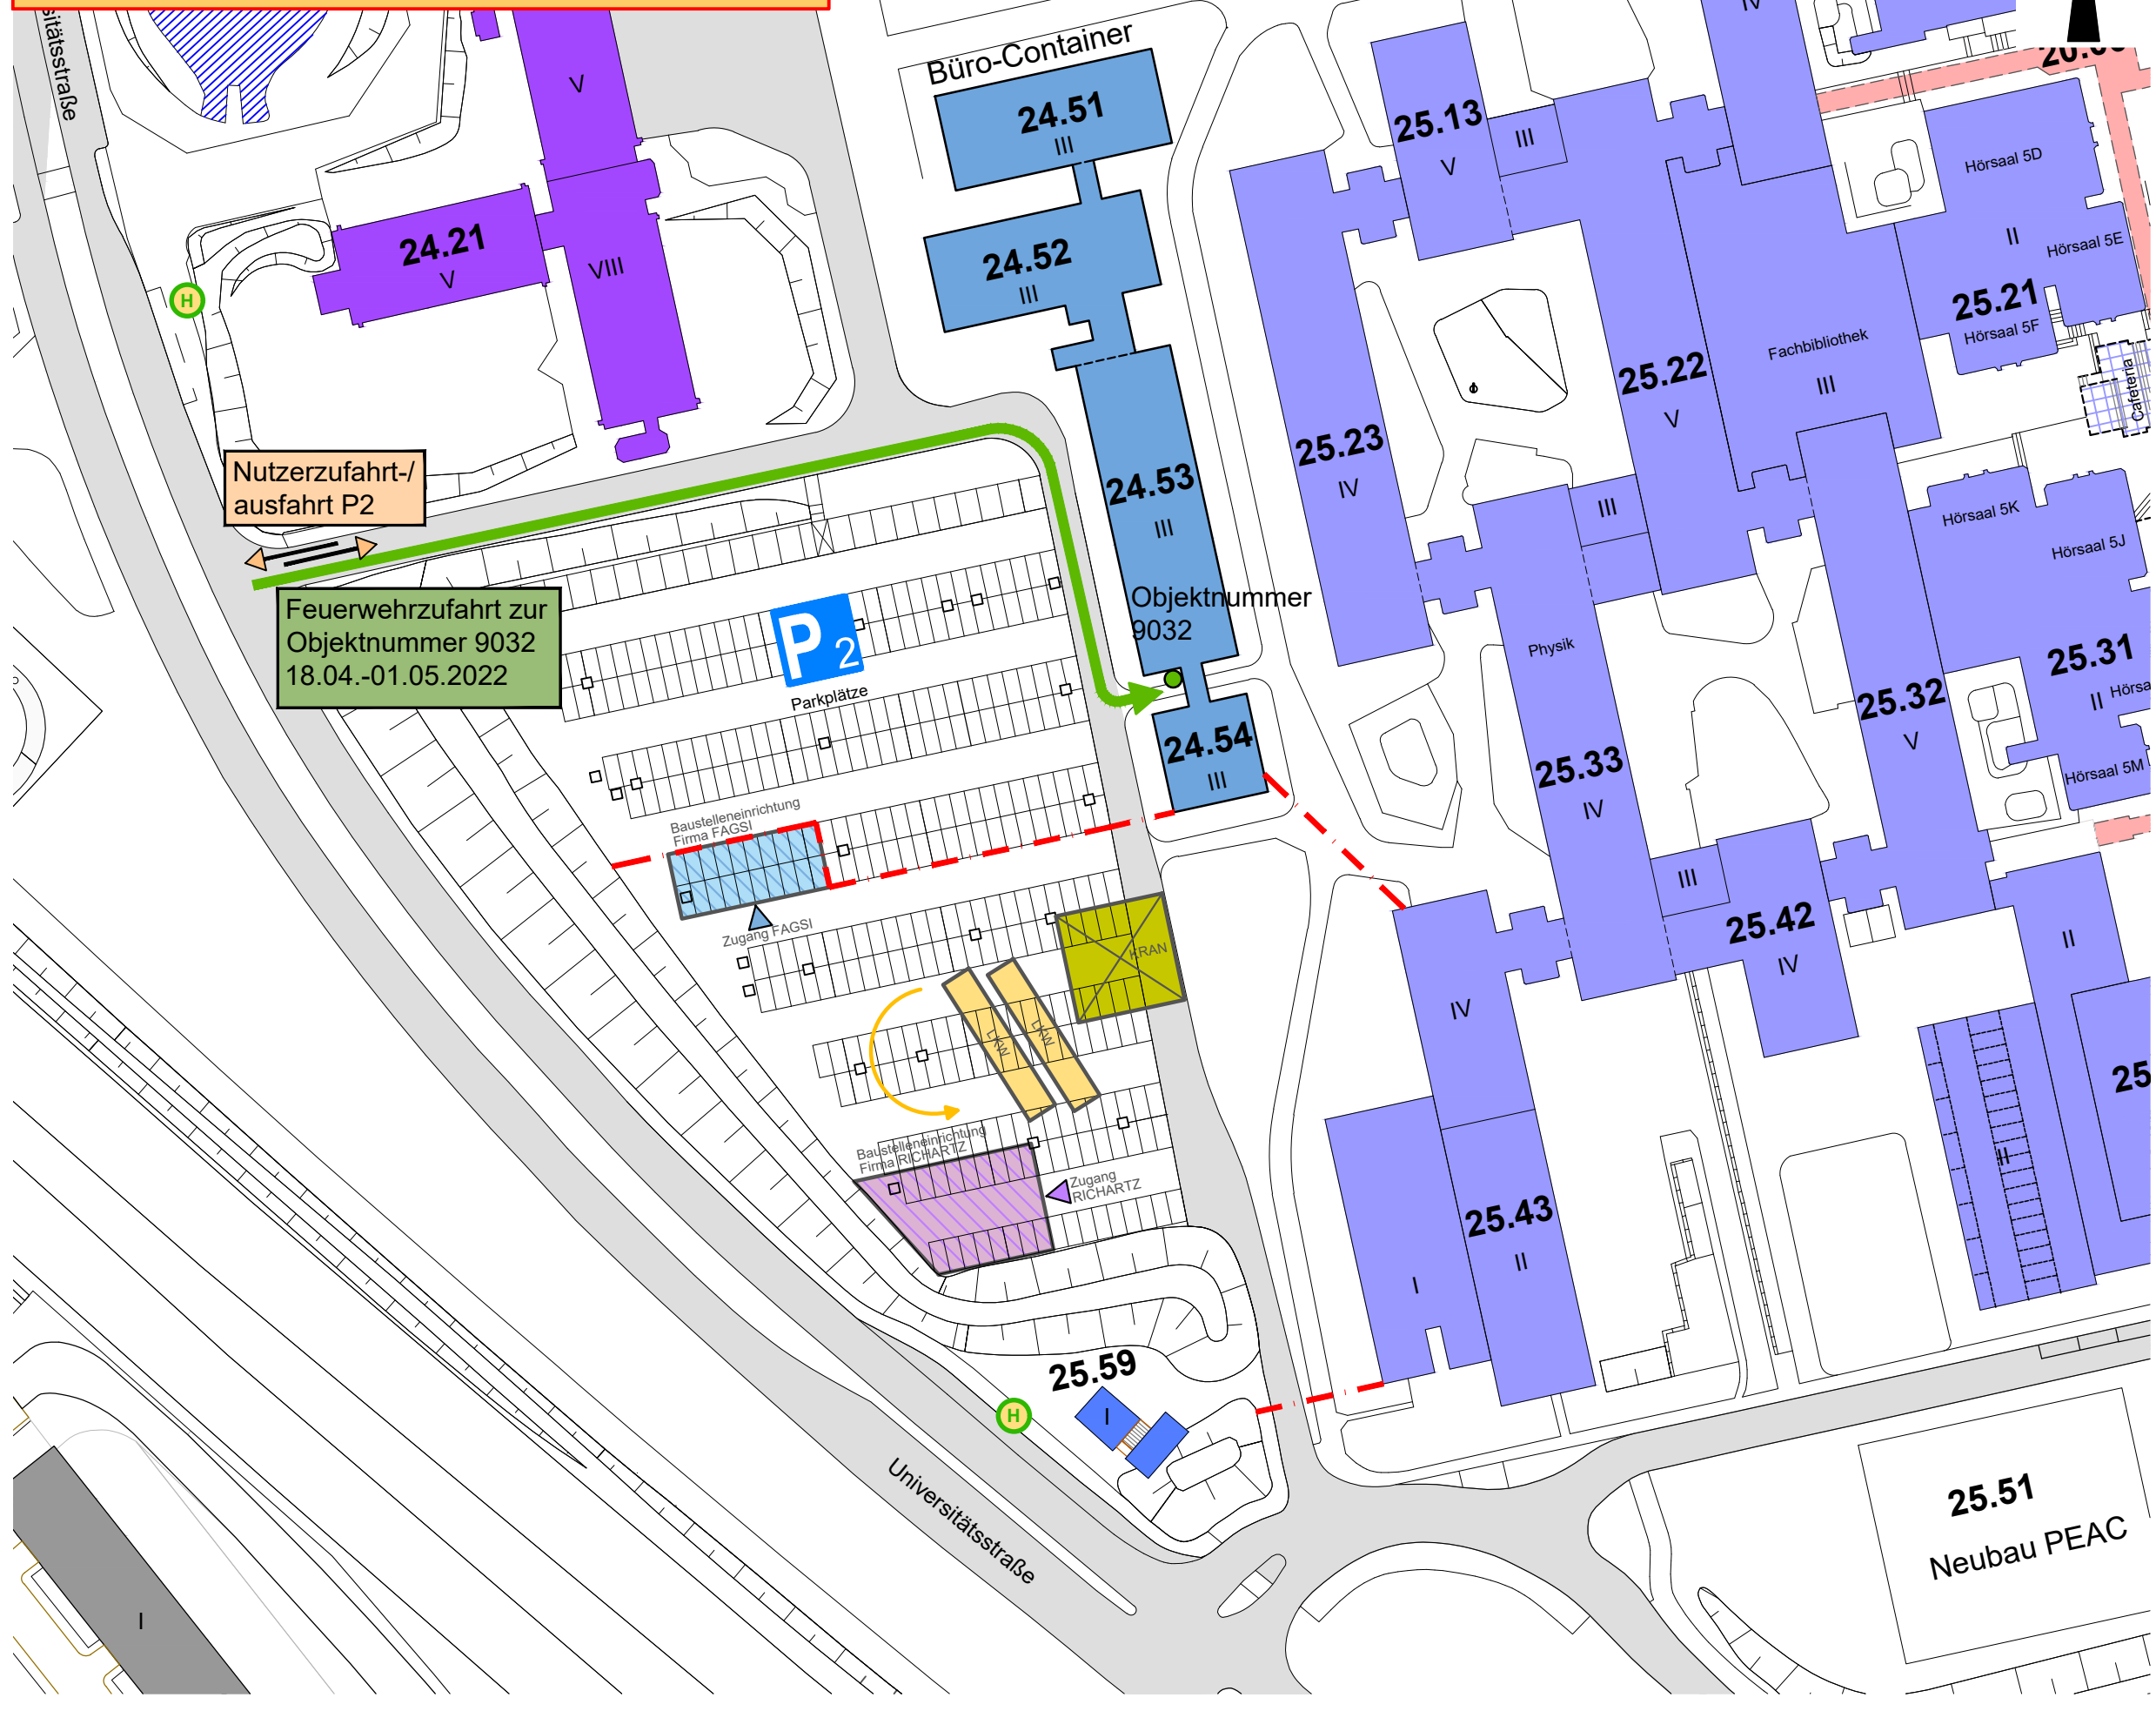

Anlage D 2



Bau- und Liegenschaftsbetrieb NRW
Düsseldorf

Eduard-Schulte-Strasse 1
D - 40225 Düsseldorf
Telefon: +49 211 61707 - 0
Telefax: +49 211 61707 - 296
E-Mail: ac.poststelle@blb.nrw.de
Internet: www.blb.nrw.de

Planverfasser (extern):

Entwurfsverfasser (gem. §70 BauO NW):

I.A.

Bauherr(in):

Nutzer / Mieter(in):

10-12-2348-21-002

SAP-/Projekt-Nummer

Legende:

- Bauzaun mit Beleuchtung - - - - -
- Feuerwehrzufahrt zur Objektnummer 9032 →
- Baustelleneinrichtung Firma FAGSI
- Baustelleneinrichtung Firma RICHARTZ
- Kran
- LKW

Bauteil / Trakt:	
Geschoss / Anlage:	
Planinhalt:	Baustelleneinrichtung
Planart:	Übersichtsplan
Fachbereich: (A) Hochbau	
Gezeichnet: Katharina Janz 2022	Maßstab: 1:1000
Modell-Name: Übersichtsplan_2021.dwg	
Layout-Name: BE KW 16 + 17	
Plottstiltabelle: NRW_SW-50.stb	
Blattgröße: A3	
Plotdatum: 21.März. 2022 16:36	Blatt-Nr.: 01

Dateipfad: K:\lag3_6001_Projekte\10-12-2348-21-002 D-HHU 25.00 Rotationsmodulbauten Physik\90_Plan_Cad_Modell\Übersichtsplan_P2 - Kopie

