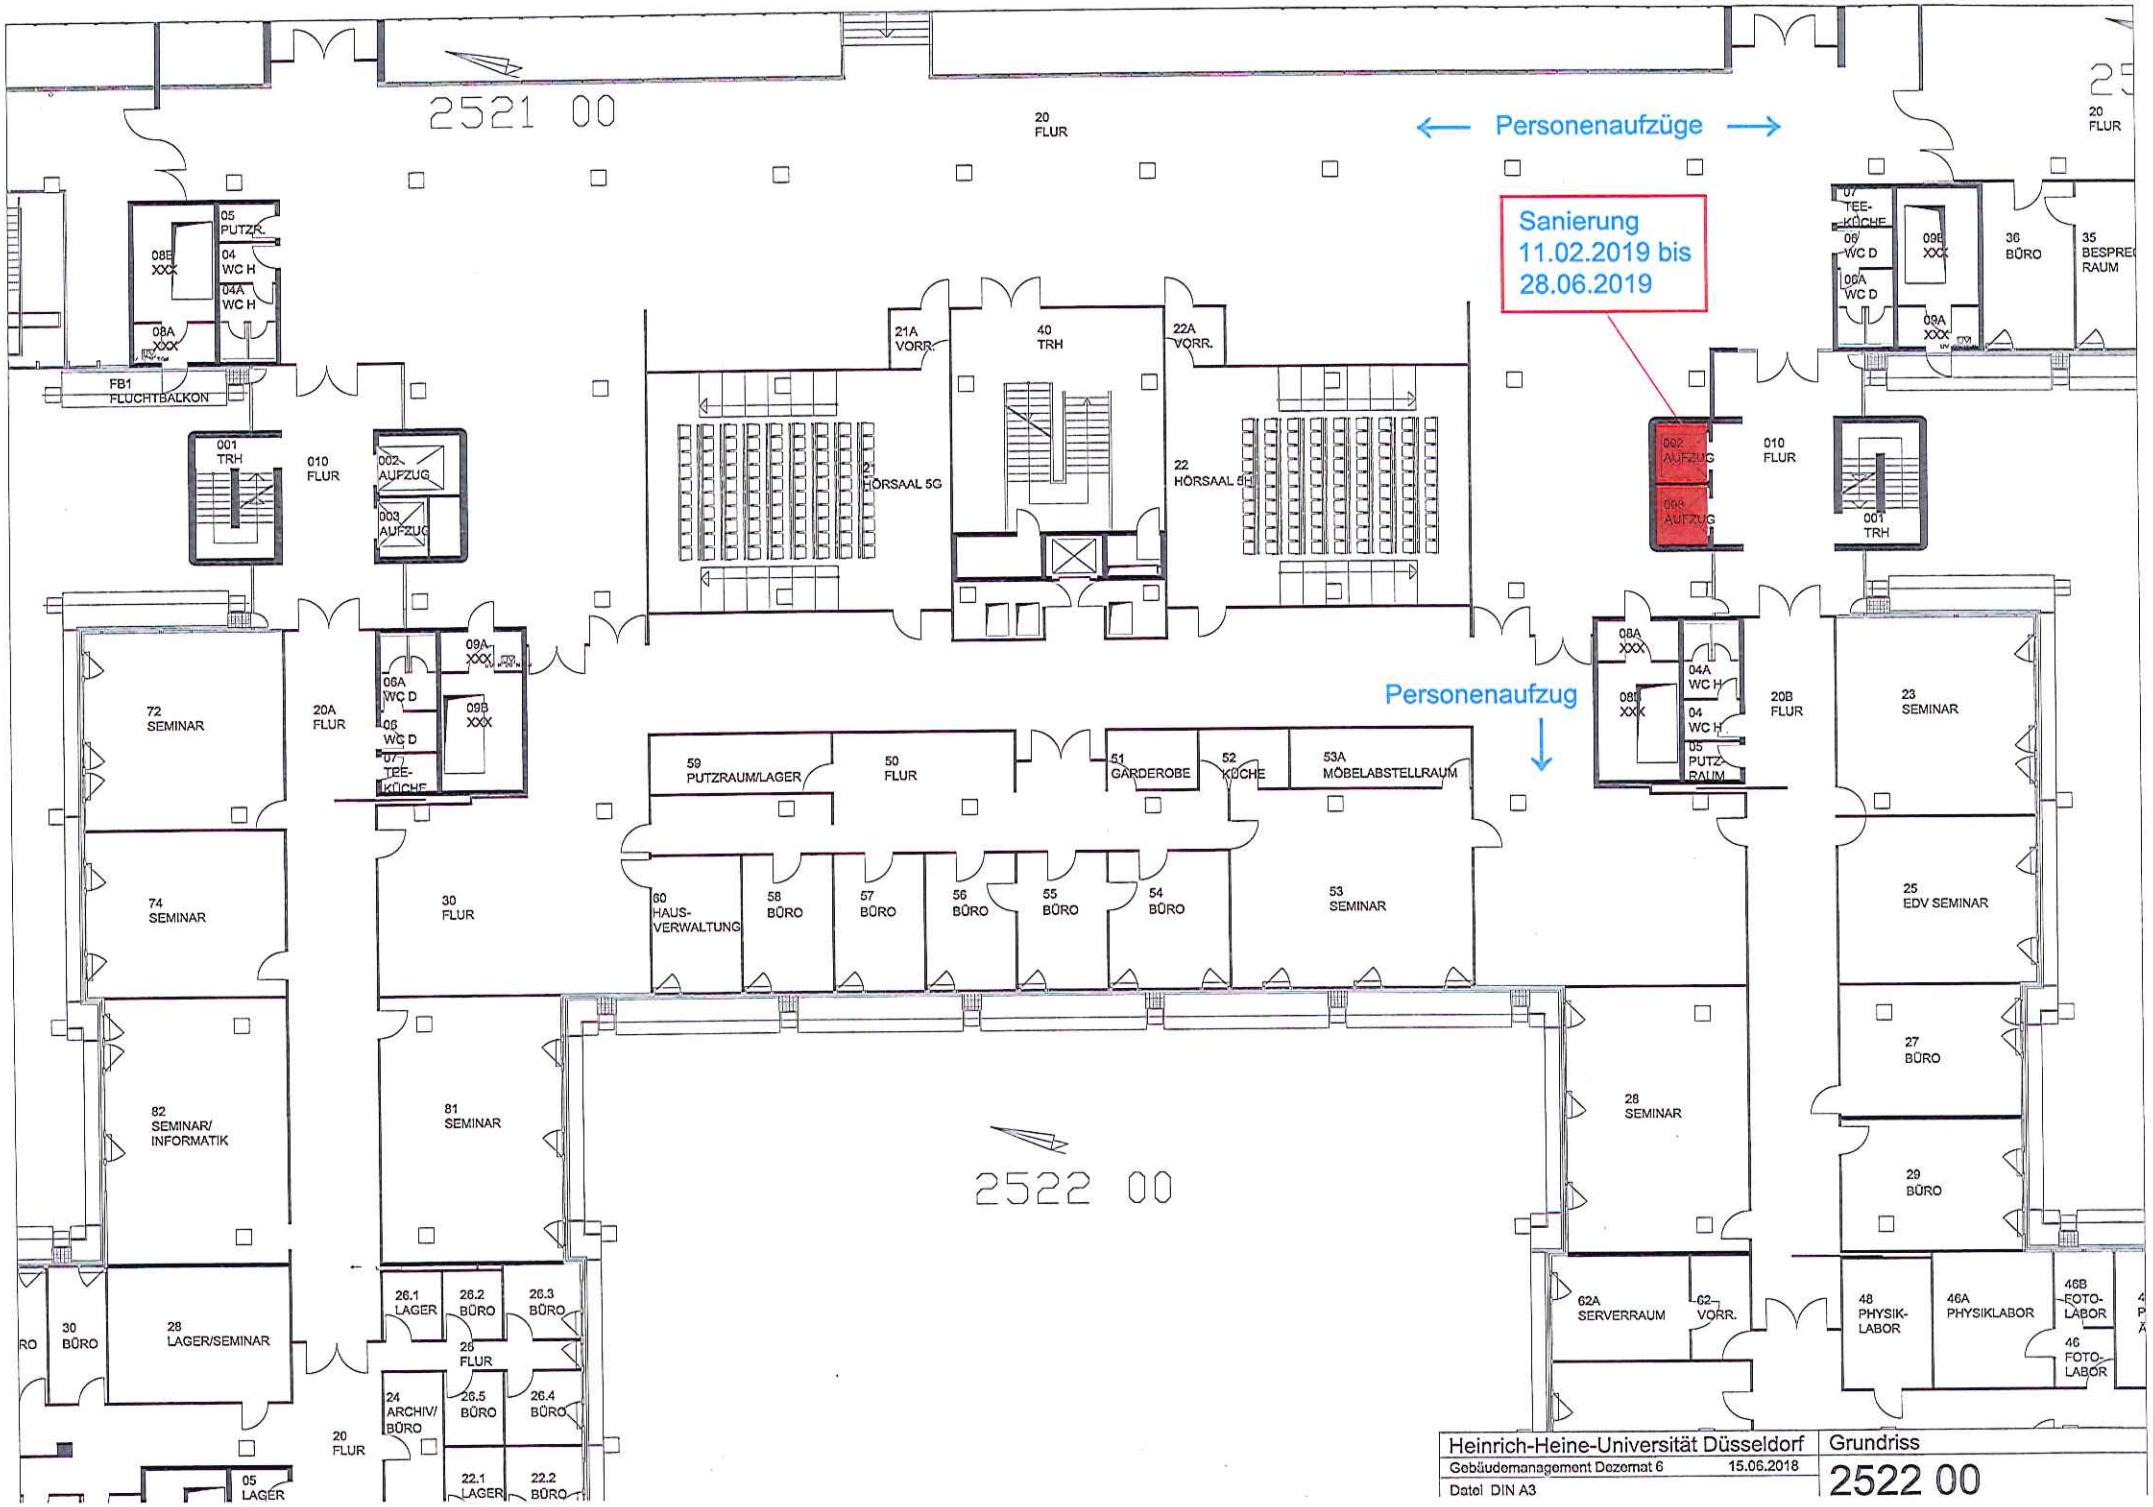
2521 00
20 FLUR
Personenaufzüge
Sanierung 11.02.2019 bis 28.06.2019
05 PUTZR.
04 WC H
04A WC H
08B XXX
08A XXX
FB1 FLUCHTBALKON
001 TRH
010 FLUR
002 AUFZUG
003 AUFZUG
21A VORR.
40 TRH
22A VORR.
21 HÖRSAAL 5G
22 HÖRSAAL 5H
002 AUFZUG
003 AUFZUG
010 FLUR
001 TRH
07 TEE-KÜCHE
06 WC D
06A WC D
09B XXX
09A XXX
36 BÜRO
35 BESPREC RAUM
72 SEMINAR
20A FLUR
06A WC D
06 WC D
07 TEE-KÜCHE
09B XXX
09A XXX
Personenaufzug
08A XXX
08B XXX
04A WC H
04 WC H
05 PUTZ-RAUM
20B FLUR
23 SEMINAR
59 PUTZRAUM/LAGER
50 FLUR
51 GARDEROBE
52 KÜCHE
53A MÖBELABSTELLRAUM
74 SEMINAR
30 FLUR
60 HAUS-VERWALTUNG
58 BÜRO
57 BÜRO
56 BÜRO
55 BÜRO
54 BÜRO
53 SEMINAR
25 EDV SEMINAR
27 BÜRO
82 SEMINAR/ INFORMATIK
81 SEMINAR
28 SEMINAR
29 BÜRO
2522 00
30 BÜRO
28 LAGER/SEMINAR
26.1 LAGER
26.2 BÜRO
26.3 BÜRO
26 FLUR
24 ARCHIV/ BÜRO
26.5 BÜRO
26.4 BÜRO
20 FLUR
05 LAGER
22.1 LAGER
22.2 BÜRO
62A SERVERRAUM
62 VORR.
48 PHYSIK-LABOR
46A PHYSIKLABOR
46B FOTO-LABOR
46 FOTO-LABOR
Heinrich-Heine-Universität Düsseldorf
Gebäudemanagement Dezernat 6
15.06.2018
Datei DIN A3
Grundriss
2522 00