


# Verlegung Rettungswegführung

BERUFUNGSMASSNAHME PROF. DR. KURZ

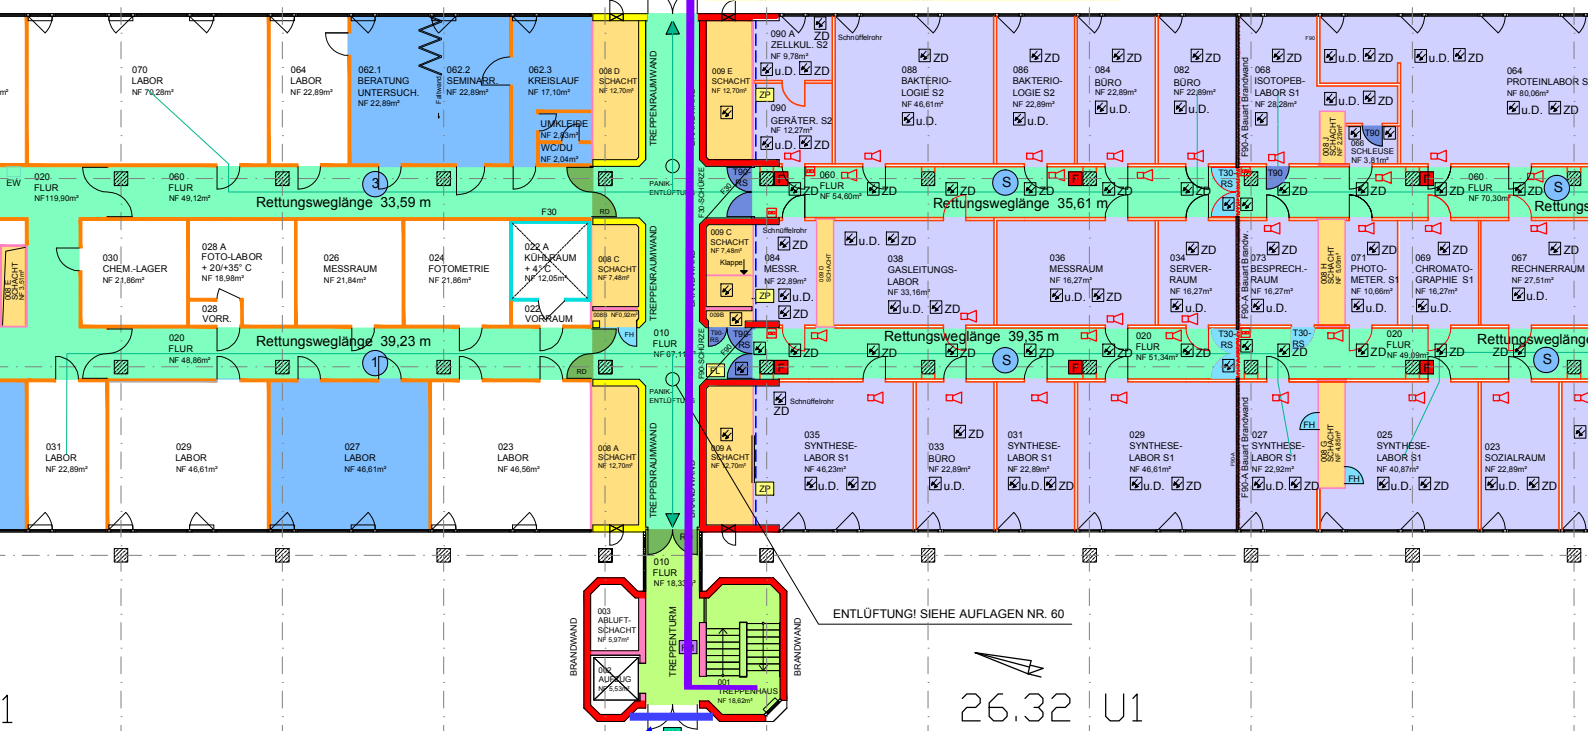

Gebäudeeingangstüren stehen nicht zur Verfügung

