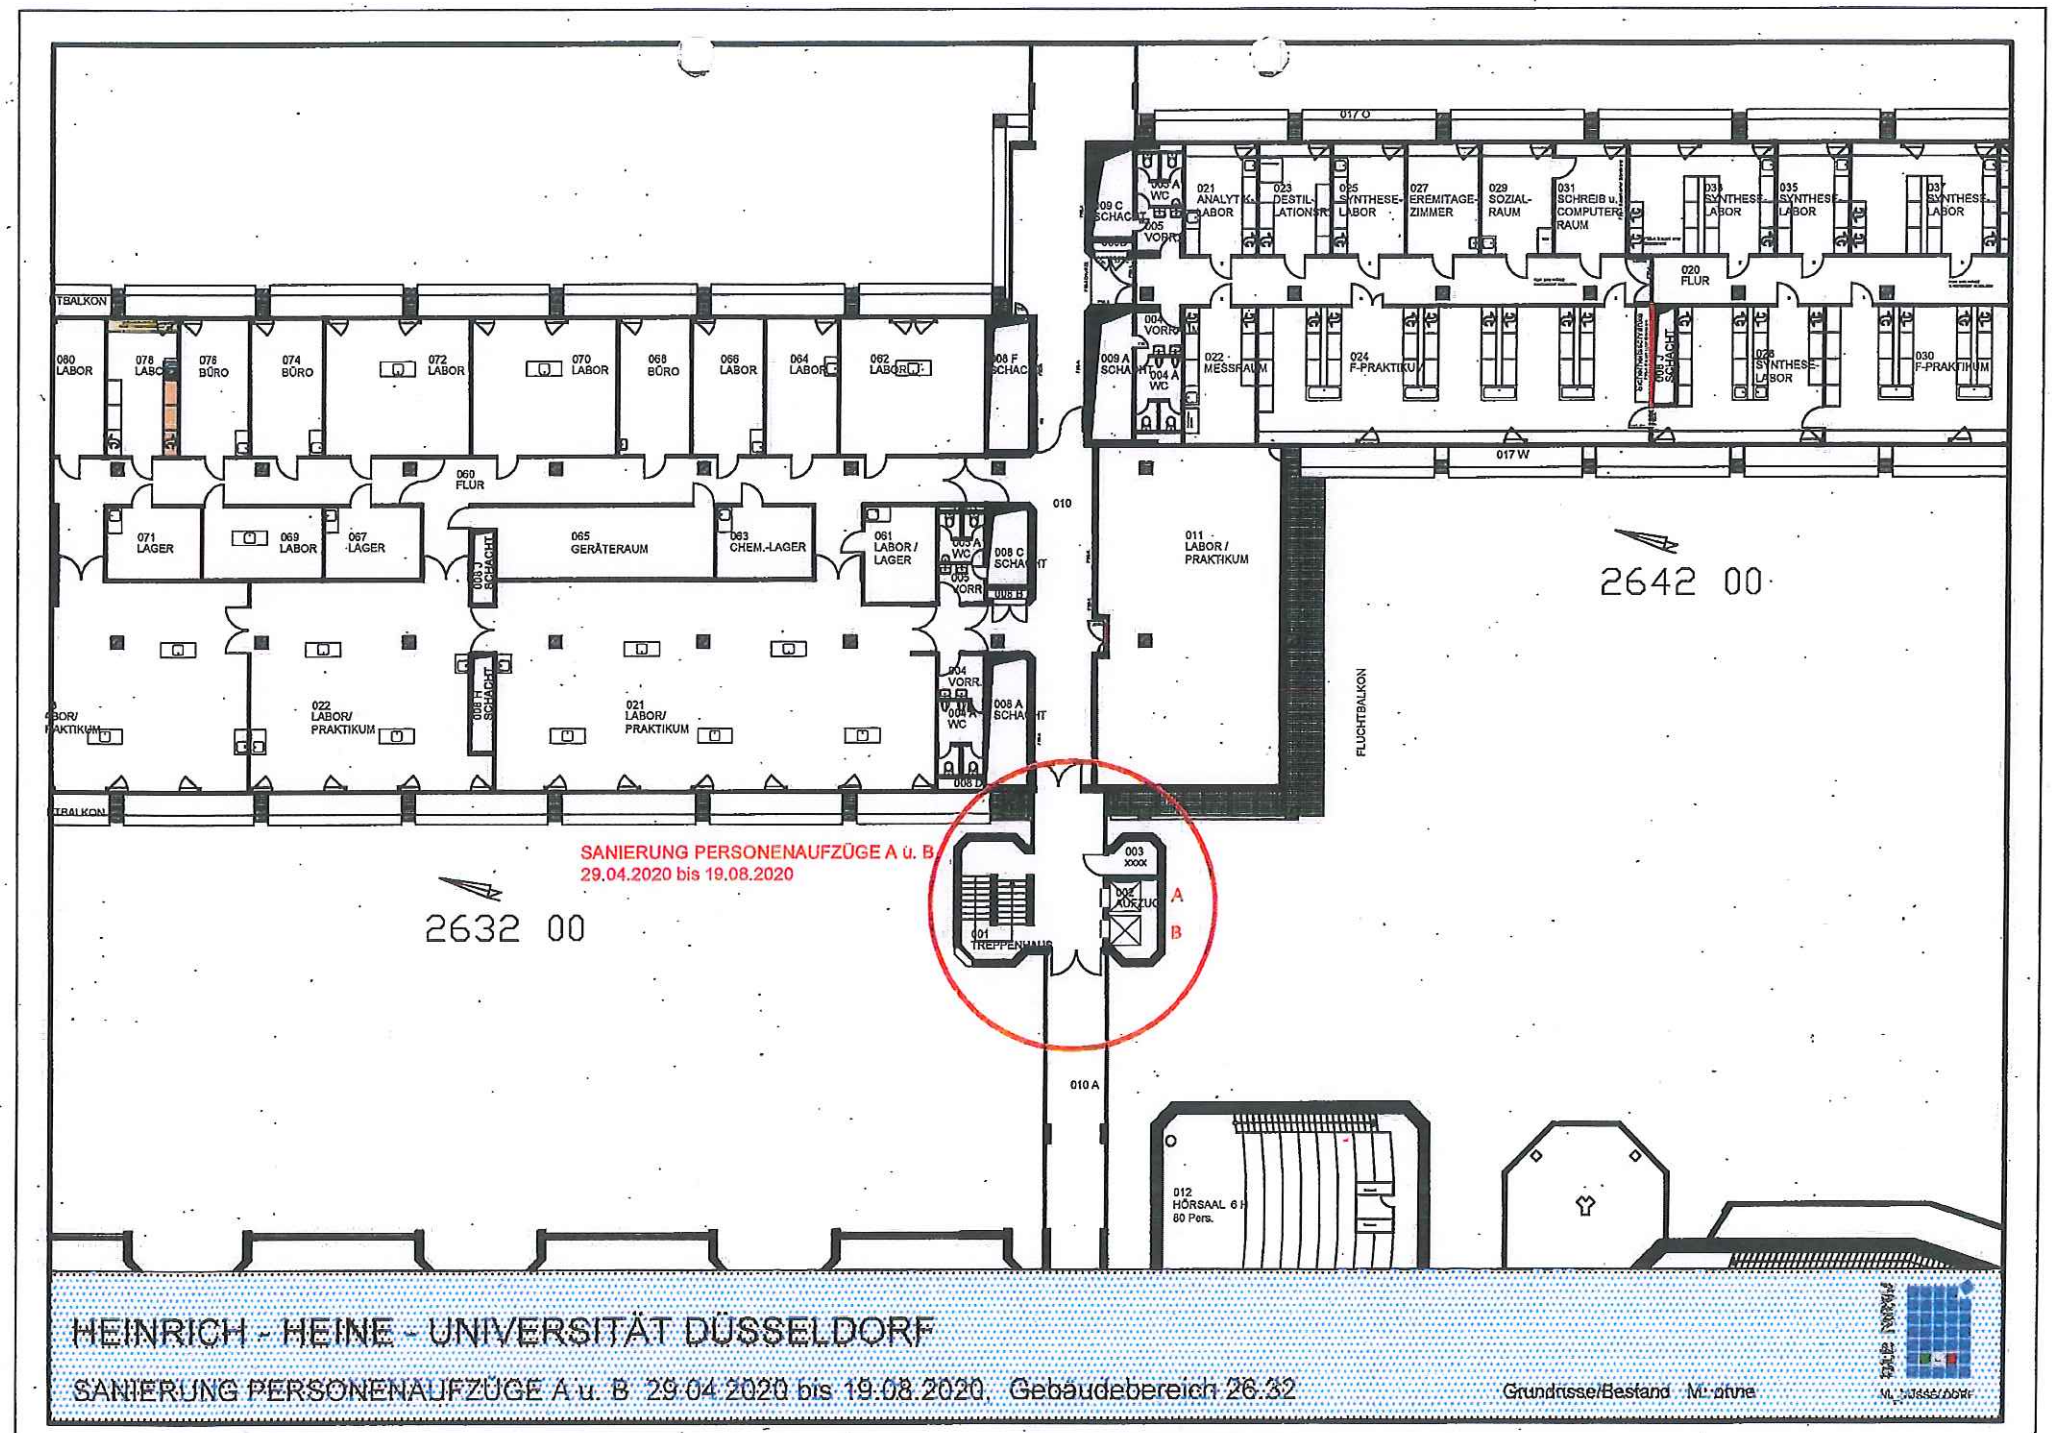
SANIERUNG PERSONENAUFZÜGE A u. B
29.04.2020 bis 19.08.2020
2632 00
2642 00
A
B
FLUCHTBALKON
080 LABOR
078 LABOR
078 BÜRO
074 BÜRO
072 LABOR
070 LABOR
068 BÜRO
066 LABOR
064 LABOR
062 LABOR
060 FLUR
071 LAGER
069 LABOR
067 LAGER
065 GERÄTERAUM
063 CHEM.-LAGER
061 LABOR / LAGER
022 LABOR/ PRAKTIKUM
021 LABOR/ PRAKTIKUM
011 LABOR / PRAKTIKUM
010
010 A
001 TREPPENHAUS
003 XXXX
002 AUFZUG
012 HÖRSAAL 6 80 Pers.
021 ANALYTIK-LABOR
023 DESTILLATIONSR.
025 SYNTHESE-LABOR
027 EREMITAGE-ZIMMER
029 SOZIAL-RAUM
031 SCHREIB u. COMPUTER-RAUM
033 SYNTHESE-LABOR
035 SYNTHESE-LABOR
037 SYNTHESE-LABOR
020 FLUR
022 MESSRAUM
024 F-PRAKTIKUM
026 SYNTHESE-LABOR
030 F-PRAKTIKUM
017 W
HEINRICH - HEINE - UNIVERSITÄT DÜSSELDORF
SANIERUNG PERSONENAUFZÜGE A u. B 29.04.2020 bis 19.08.2020, Gebäudebereich 26.32
Grundrisse/Bestand M. ohne