**Plan.Nr 03**

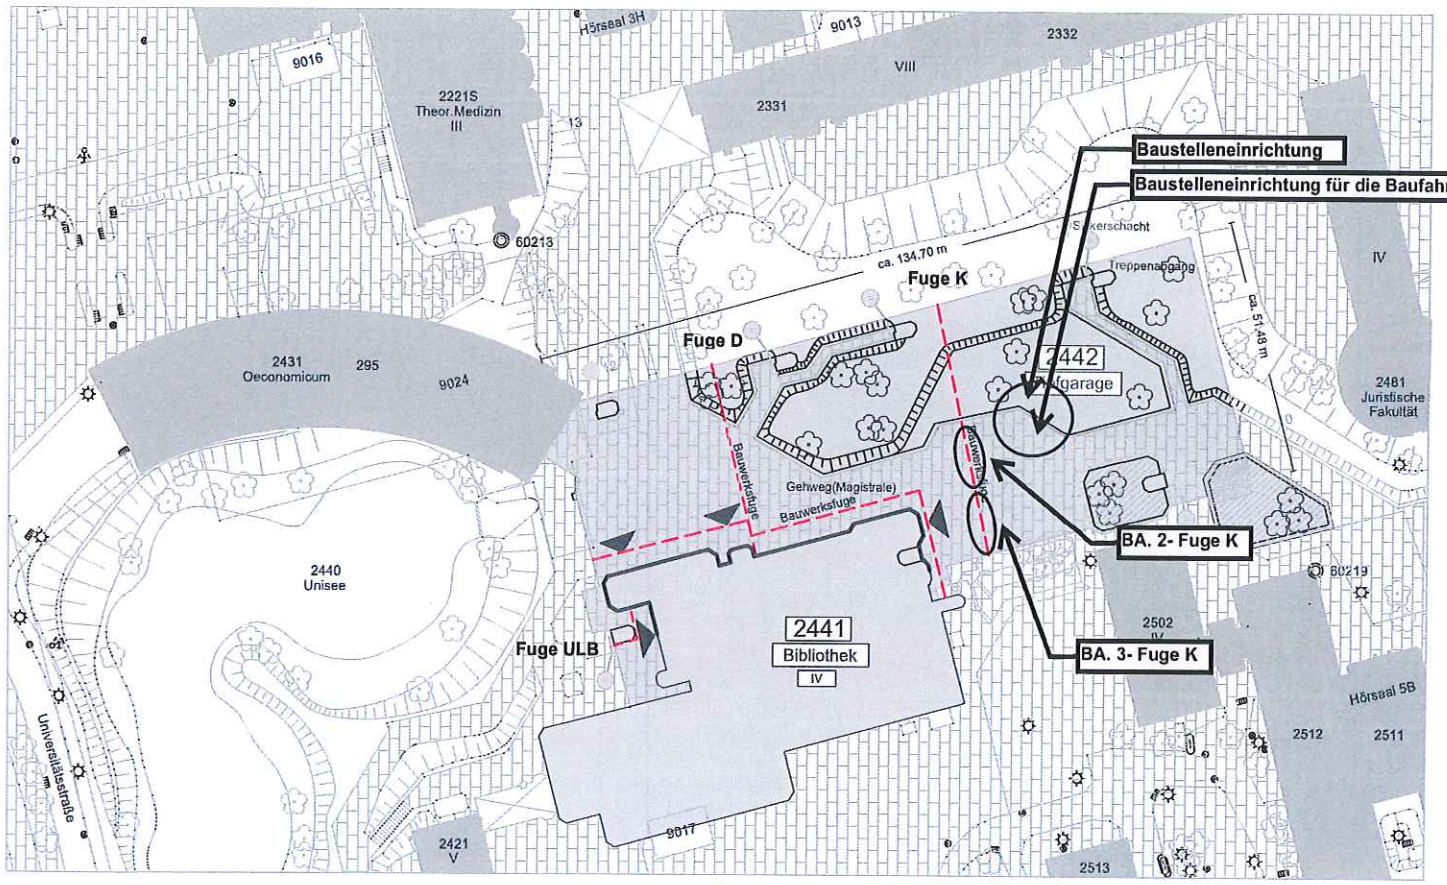


Legende

2441 Universitäts- und Landesbibliothek | 2442 Tiefgarage | Bauwerksfuge | Zugang zur ULB | Treppenabgang | Sickerschacht | Gehweg (Magistrale), Pflastersteine | Rasen/ Vegetationsflächen | Hochbeet


Bau- und Liegenschaftsbetrieb NRW
**Düsseldorf**

Eduard-Schulte-Strasse 1
D - 40225 Düsseldorf
Telefon: +49 211 61707 - 0
Telefax: +49 211 61707 - 296
E-Mail: d.poststelle@blb.nrw.de
Internet: www.blb.nrw.de


Projekt:
40-12-2348-19-003 HHU- Feuchtigkeitsschäden- Tiefgarage 2442

Wirtschaftseinheit / Liegenschaft:
2348 Heinrich- Heine Universität Düsseldorf

Objekt/Bauwerk/Gebäude
2442

Lageplan

Lageplan

(A) Hochbau

01 1:500

19 Februar 2020 15:33 00