


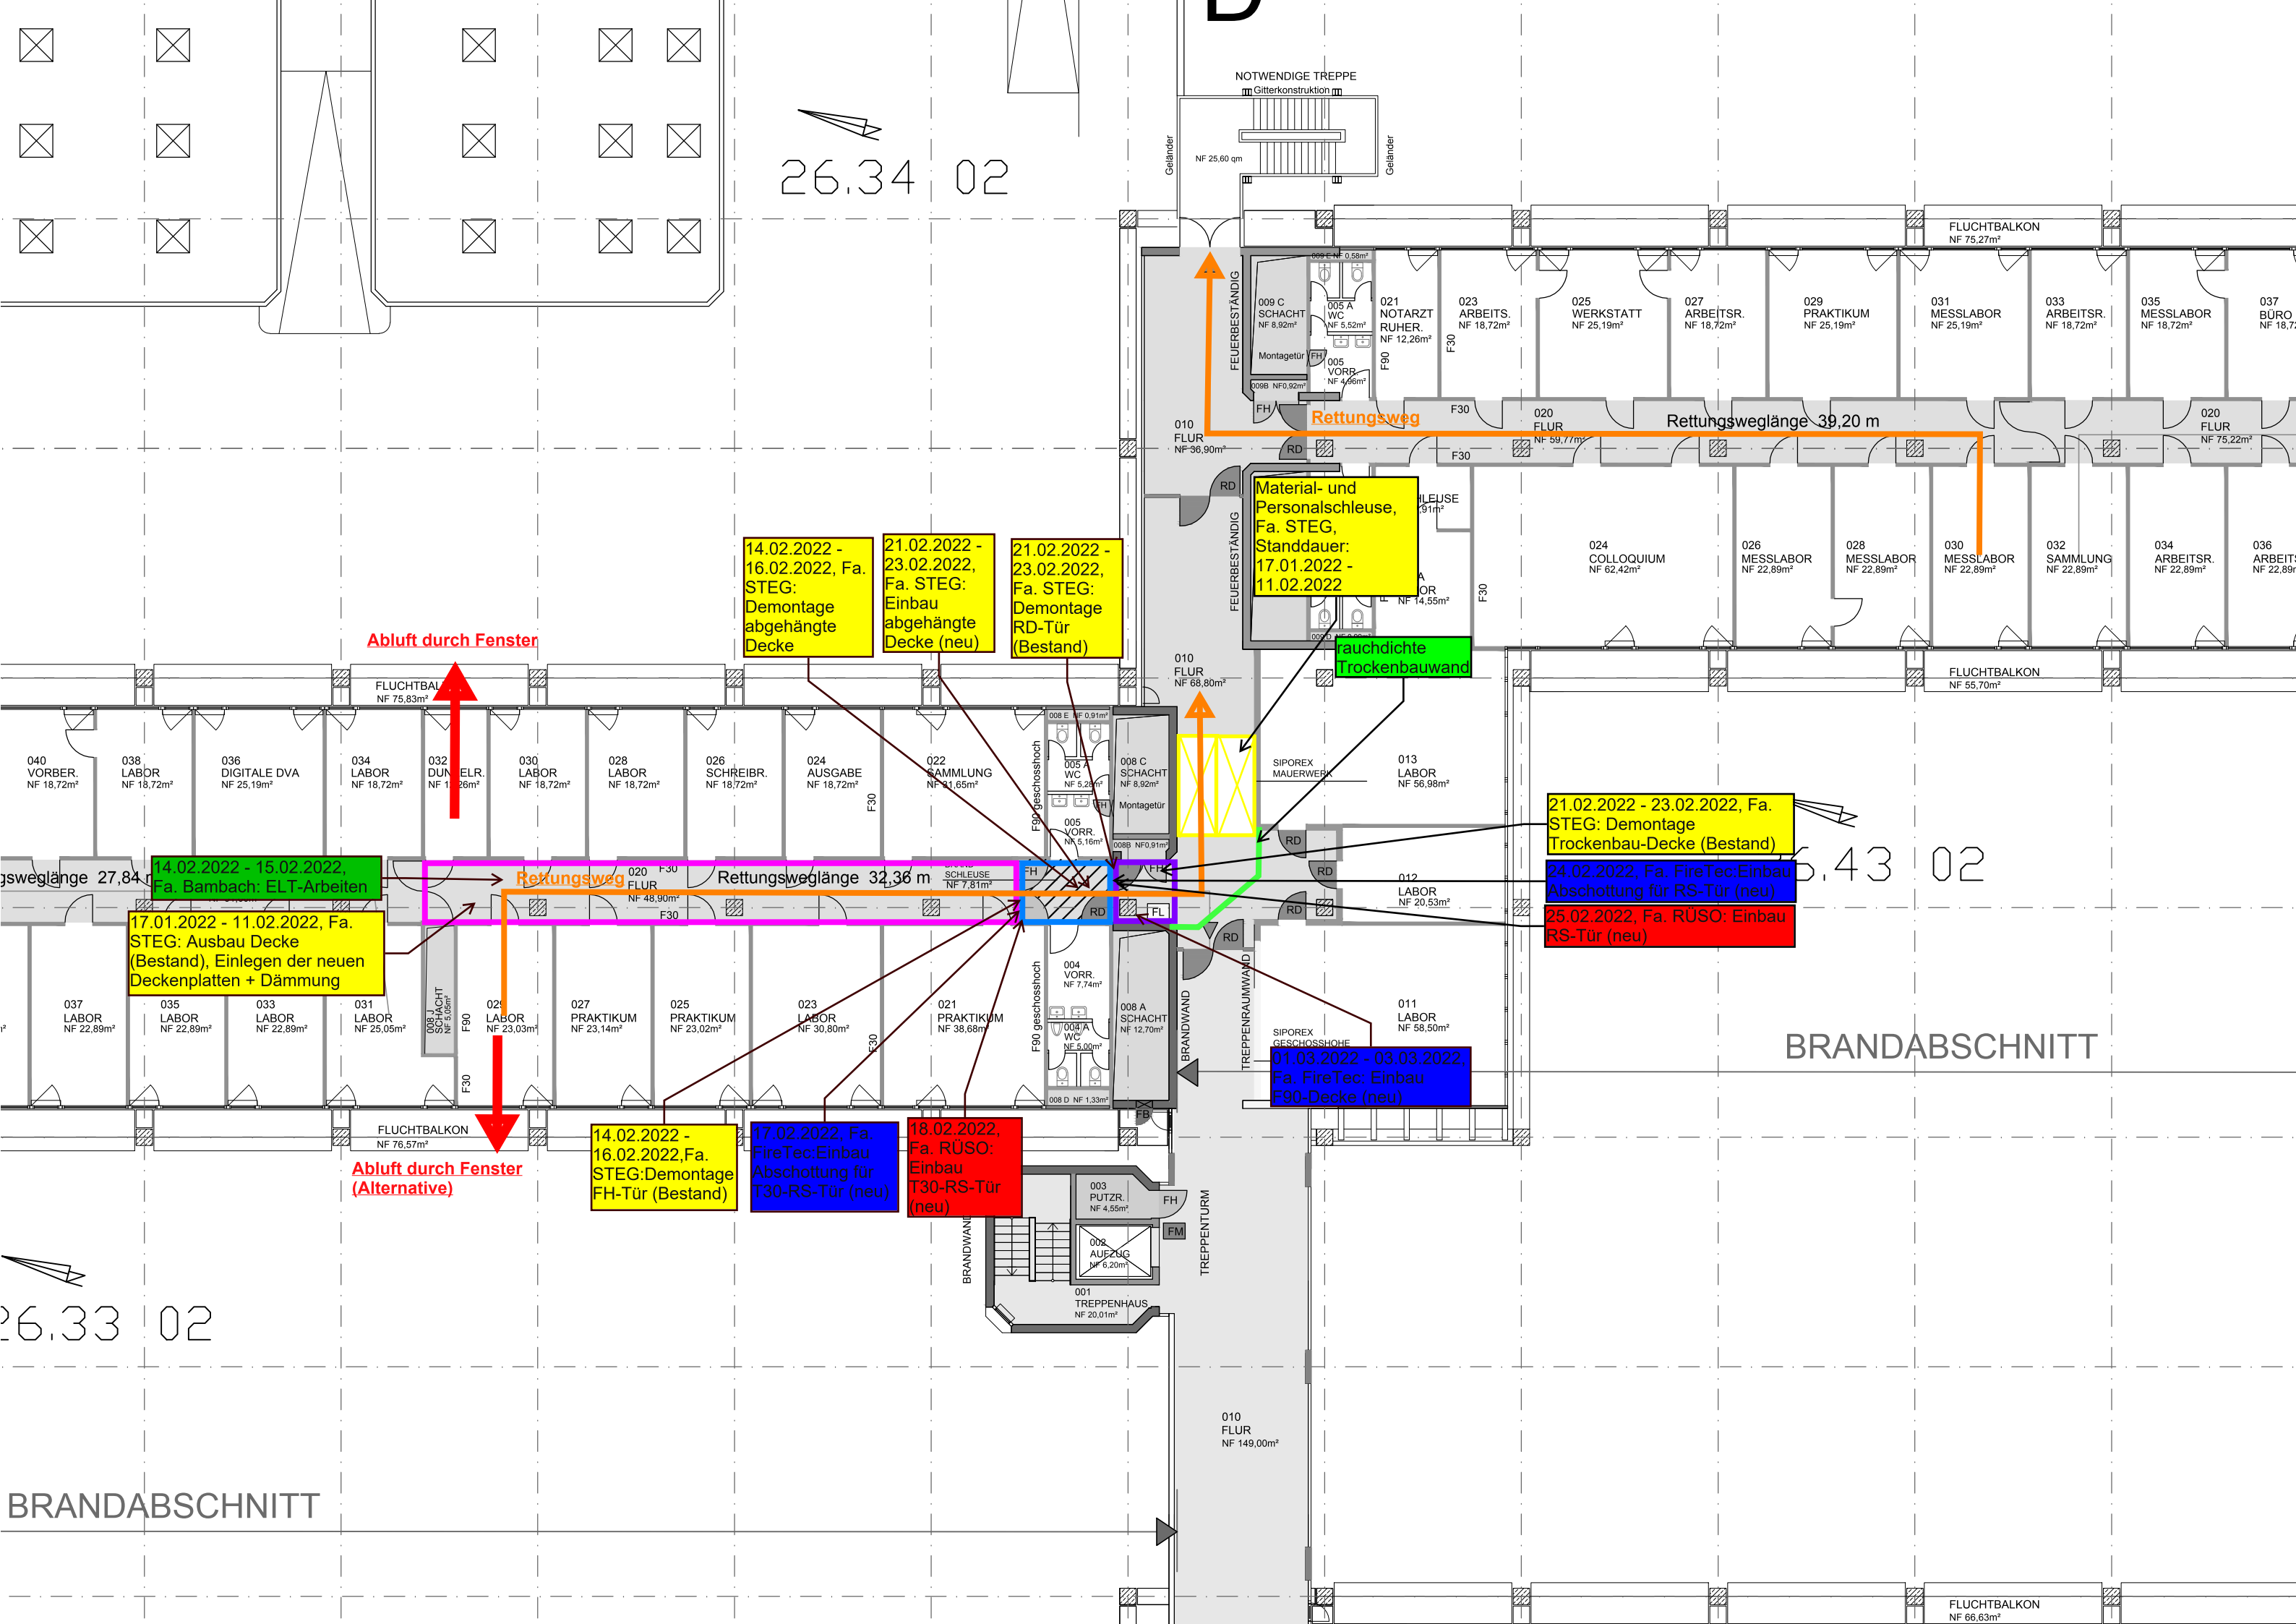

26.34 02

NOTWENDIGE TREPPE

Gitterkonstruktion

Geländer

NF 25,60 qm

Geländer

FLUCHTBALKON

NF 75,27m²

009 C SCHACHT

NF 8,92m²

Montagetür

009 B NF 0,92m²

FH

005 A WC

NF 5,52m²

005 VORR

NF 4,66m²

F90

021 NOTARZT

RUHER.

NF 12,26m²

F30

023 ARBEITS.

NF 18,72m²

F30

025 WERKSTATT

NF 25,19m²

027 ARBEITSR.

NF 18,72m²

029 PRAKTIKUM

NF 25,19m²

031 MESSLABOR

NF 25,19m²

033 ARBEITSR.

NF 18,72m²

035 MESSLABOR

NF 18,72m²

037 BÜRO

NF 18,72m²

020 FLUR

NF 75,22m²

F30

024 COLLOQUIUM

NF 62,42m²

026 MESSLABOR

NF 22,89m²

028 MESSLABOR

NF 22,89m²

030 MESSLABOR

NF 22,89m²

032 SAMMLUNG

NF 22,89m²

034 ARBEITSR.

NF 22,89m²

036 ARBEITSR.

NF 22,89m²

FLUCHTBALKON

NF 55,70m²

010 FLUR

NF 68,80m²

F30

008 C SCHACHT

NF 8,92m²

Montagetür

008 B NF 0,91m²

FH

005 VORR

NF 5,16m²

F90 geschosshoch

008 A SCHACHT

NF 12,70m²

008 D NF 1,33m²

FH

004 VORR

NF 7,74m²

F90 geschosshoch

004 A WC

NF 5,00m²

004 B NF 5,00m²

FH

003 PUTZR.

NF 4,55m²

FM

002 AUFZUG

NF 6,20m²

001 TREPPENHAUS

NF 20,01m²

BRANDWAND

TREPPENTURM

010 FLUR

NF 149,00m²








