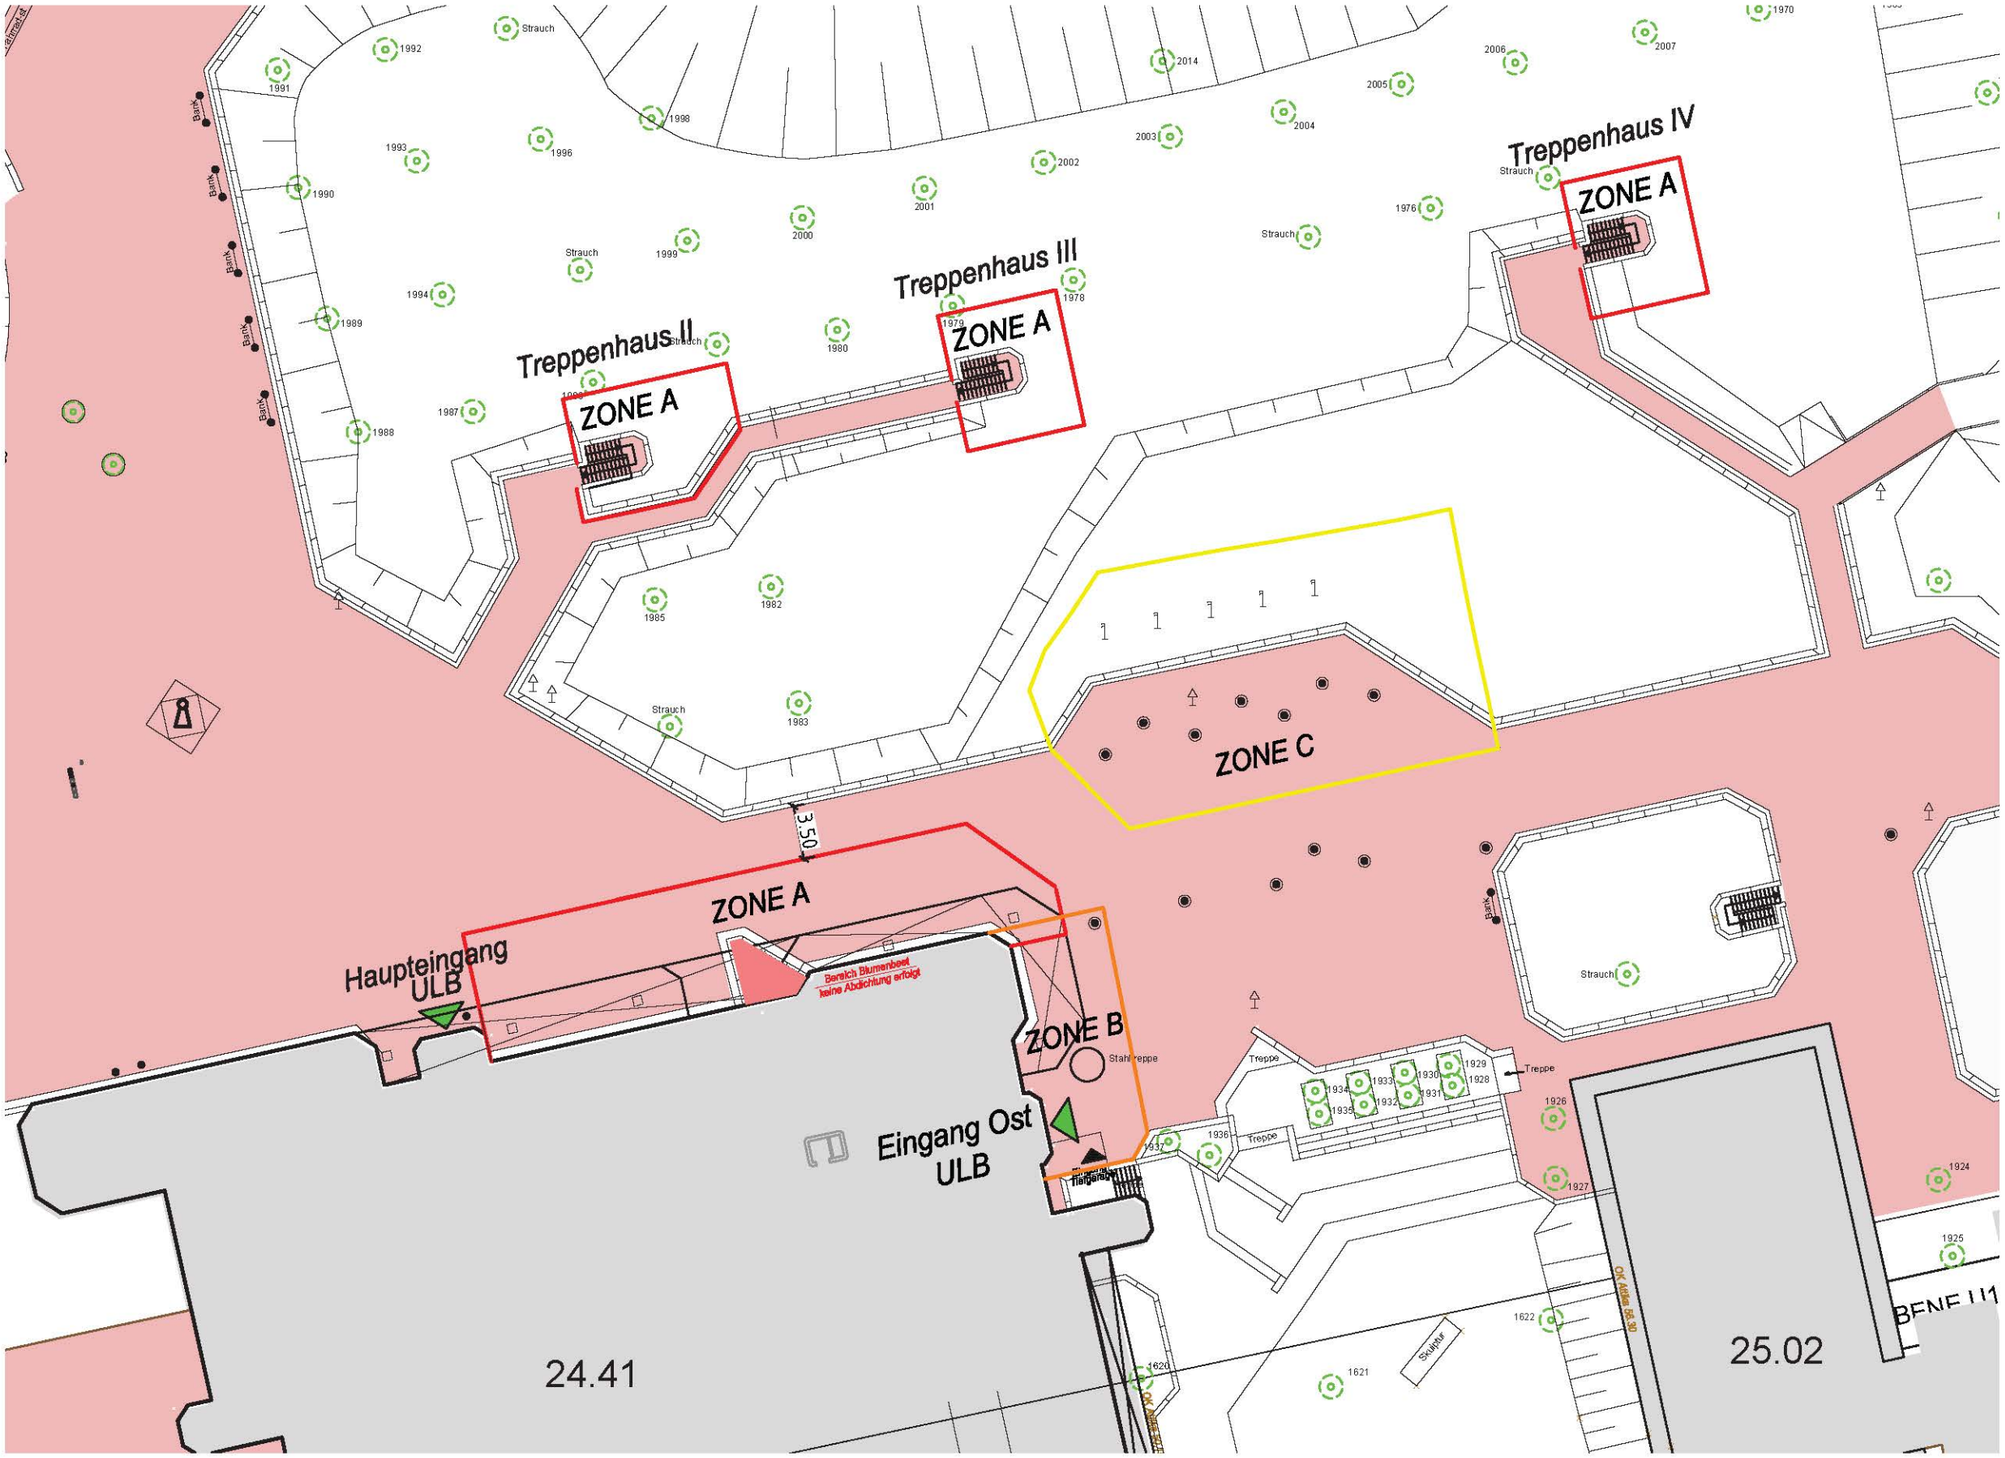

BLB NRW

NL DÜSSELDORF

BM HHU

Zone A:
Bauabschnitt 1
(Priorität)

Zone B:
Bauabschnitt 2
(optional-
witterungsabhängig)

Zone C:
Lagerfläche

ANLAGE 1

Stand:
08.07.2024

D-HHU 24.42 Teil-Instandsetzung Tiefgarage

Baustelleneinrichtung

Ausführungszeitraum geplant:
29.07.2024 bis 04.10.2024